



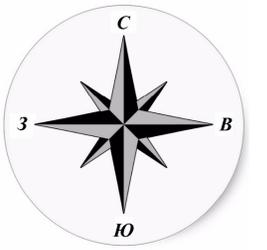

ГЕНЕРАЛЬНЫЙ ПЛАН Муниципального образования городское поселение "Город Боровск" Карта планируемого размещения объектов местного значения

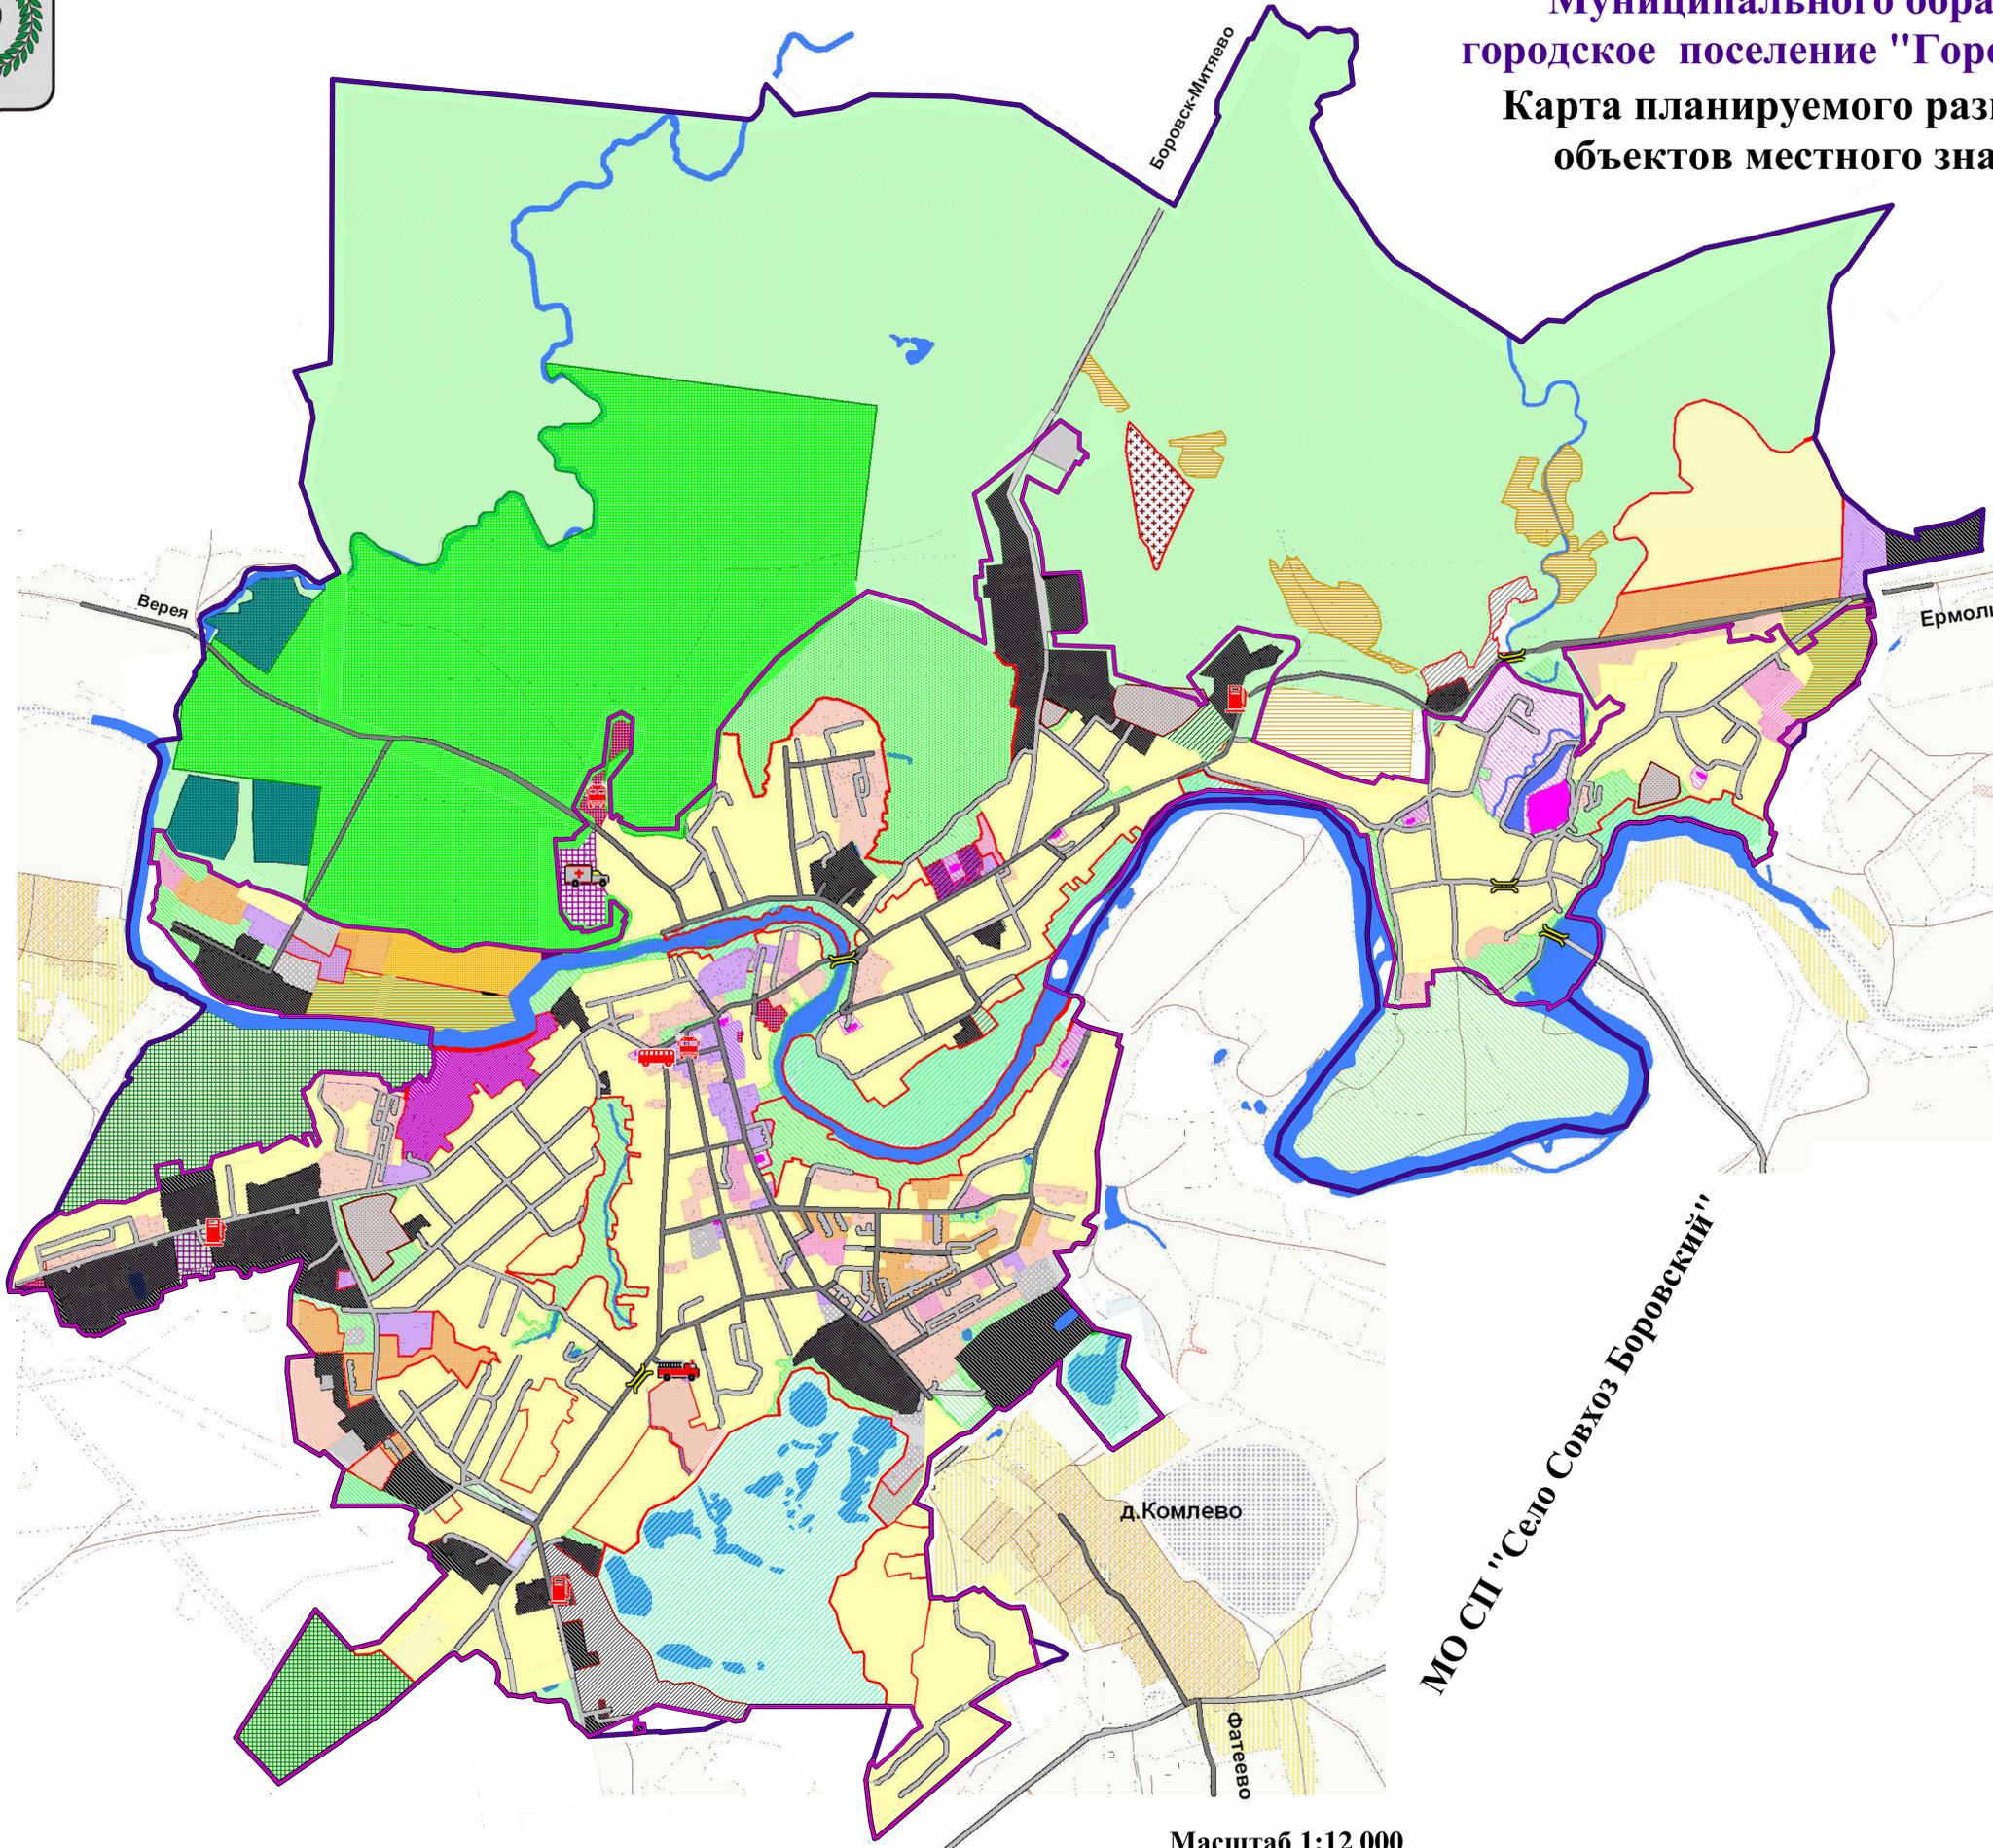

МО СП "Деревня Совьяки"



МО ГП "Город Ермолино"

МО СП "Село Совхоз Боровский"

- Условные обозначения:**
- Граница МО ГП "Город Боровск"
 - Граница города Боровск
 - Гидрография
 - Дороги с асфальтовым покрытием
 - Дороги
 - Пожарное депо
 - Проектируемые стоянки пож. машин в местах скопления людей
 - Станция скорой помощи
 - АЗС
 - Автобусная станция
 - Мосты
- Селитебная территория**
- | сущ. | проект | Зона |
|----------------|----------------|---|
| [Yellow] | [Light Yellow] | Зона усадебной застройки |
| [Light Orange] | [Light Orange] | Зона малоэтажной застройки |
| [Orange] | [Orange] | Зона среднетажной застройки |
| [Dark Orange] | [Dark Orange] | Зона среднетажной застройки |
| [Pink] | [Pink] | Школы, дет. сады |
| [Light Purple] | [Light Purple] | Общественно-деловые зоны |
| [Light Blue] | [Light Blue] | Зона делового, общественного и коммерческого назначения |
| [Light Green] | [Light Green] | Зона спортивно-религиозного назначения |
| [Light Red] | [Light Red] | Зона объектов медицинского назначения |
| [Light Purple] | [Light Purple] | Церкви |
| [Light Blue] | [Light Blue] | Территория церкви, монастыря |
| [Light Green] | [Light Green] | Зона туристической инфраструктуры |
- Производственная территория**
- Производственные зоны
 - Коммунальные зоны
- Ландшафтно-рекреационная территория.**
- Зона городского парка
 - Зоны отдыха на водных объектах
 - Городские скверы, посадки
 - Лесопарковая зона
 - Лагеря отдыха
- Зоны специального назначения**
- Кладбища
 - Зоны специального назначения
 - Зона сельскохозяйственного использования

Масштаб 1:12 000

