



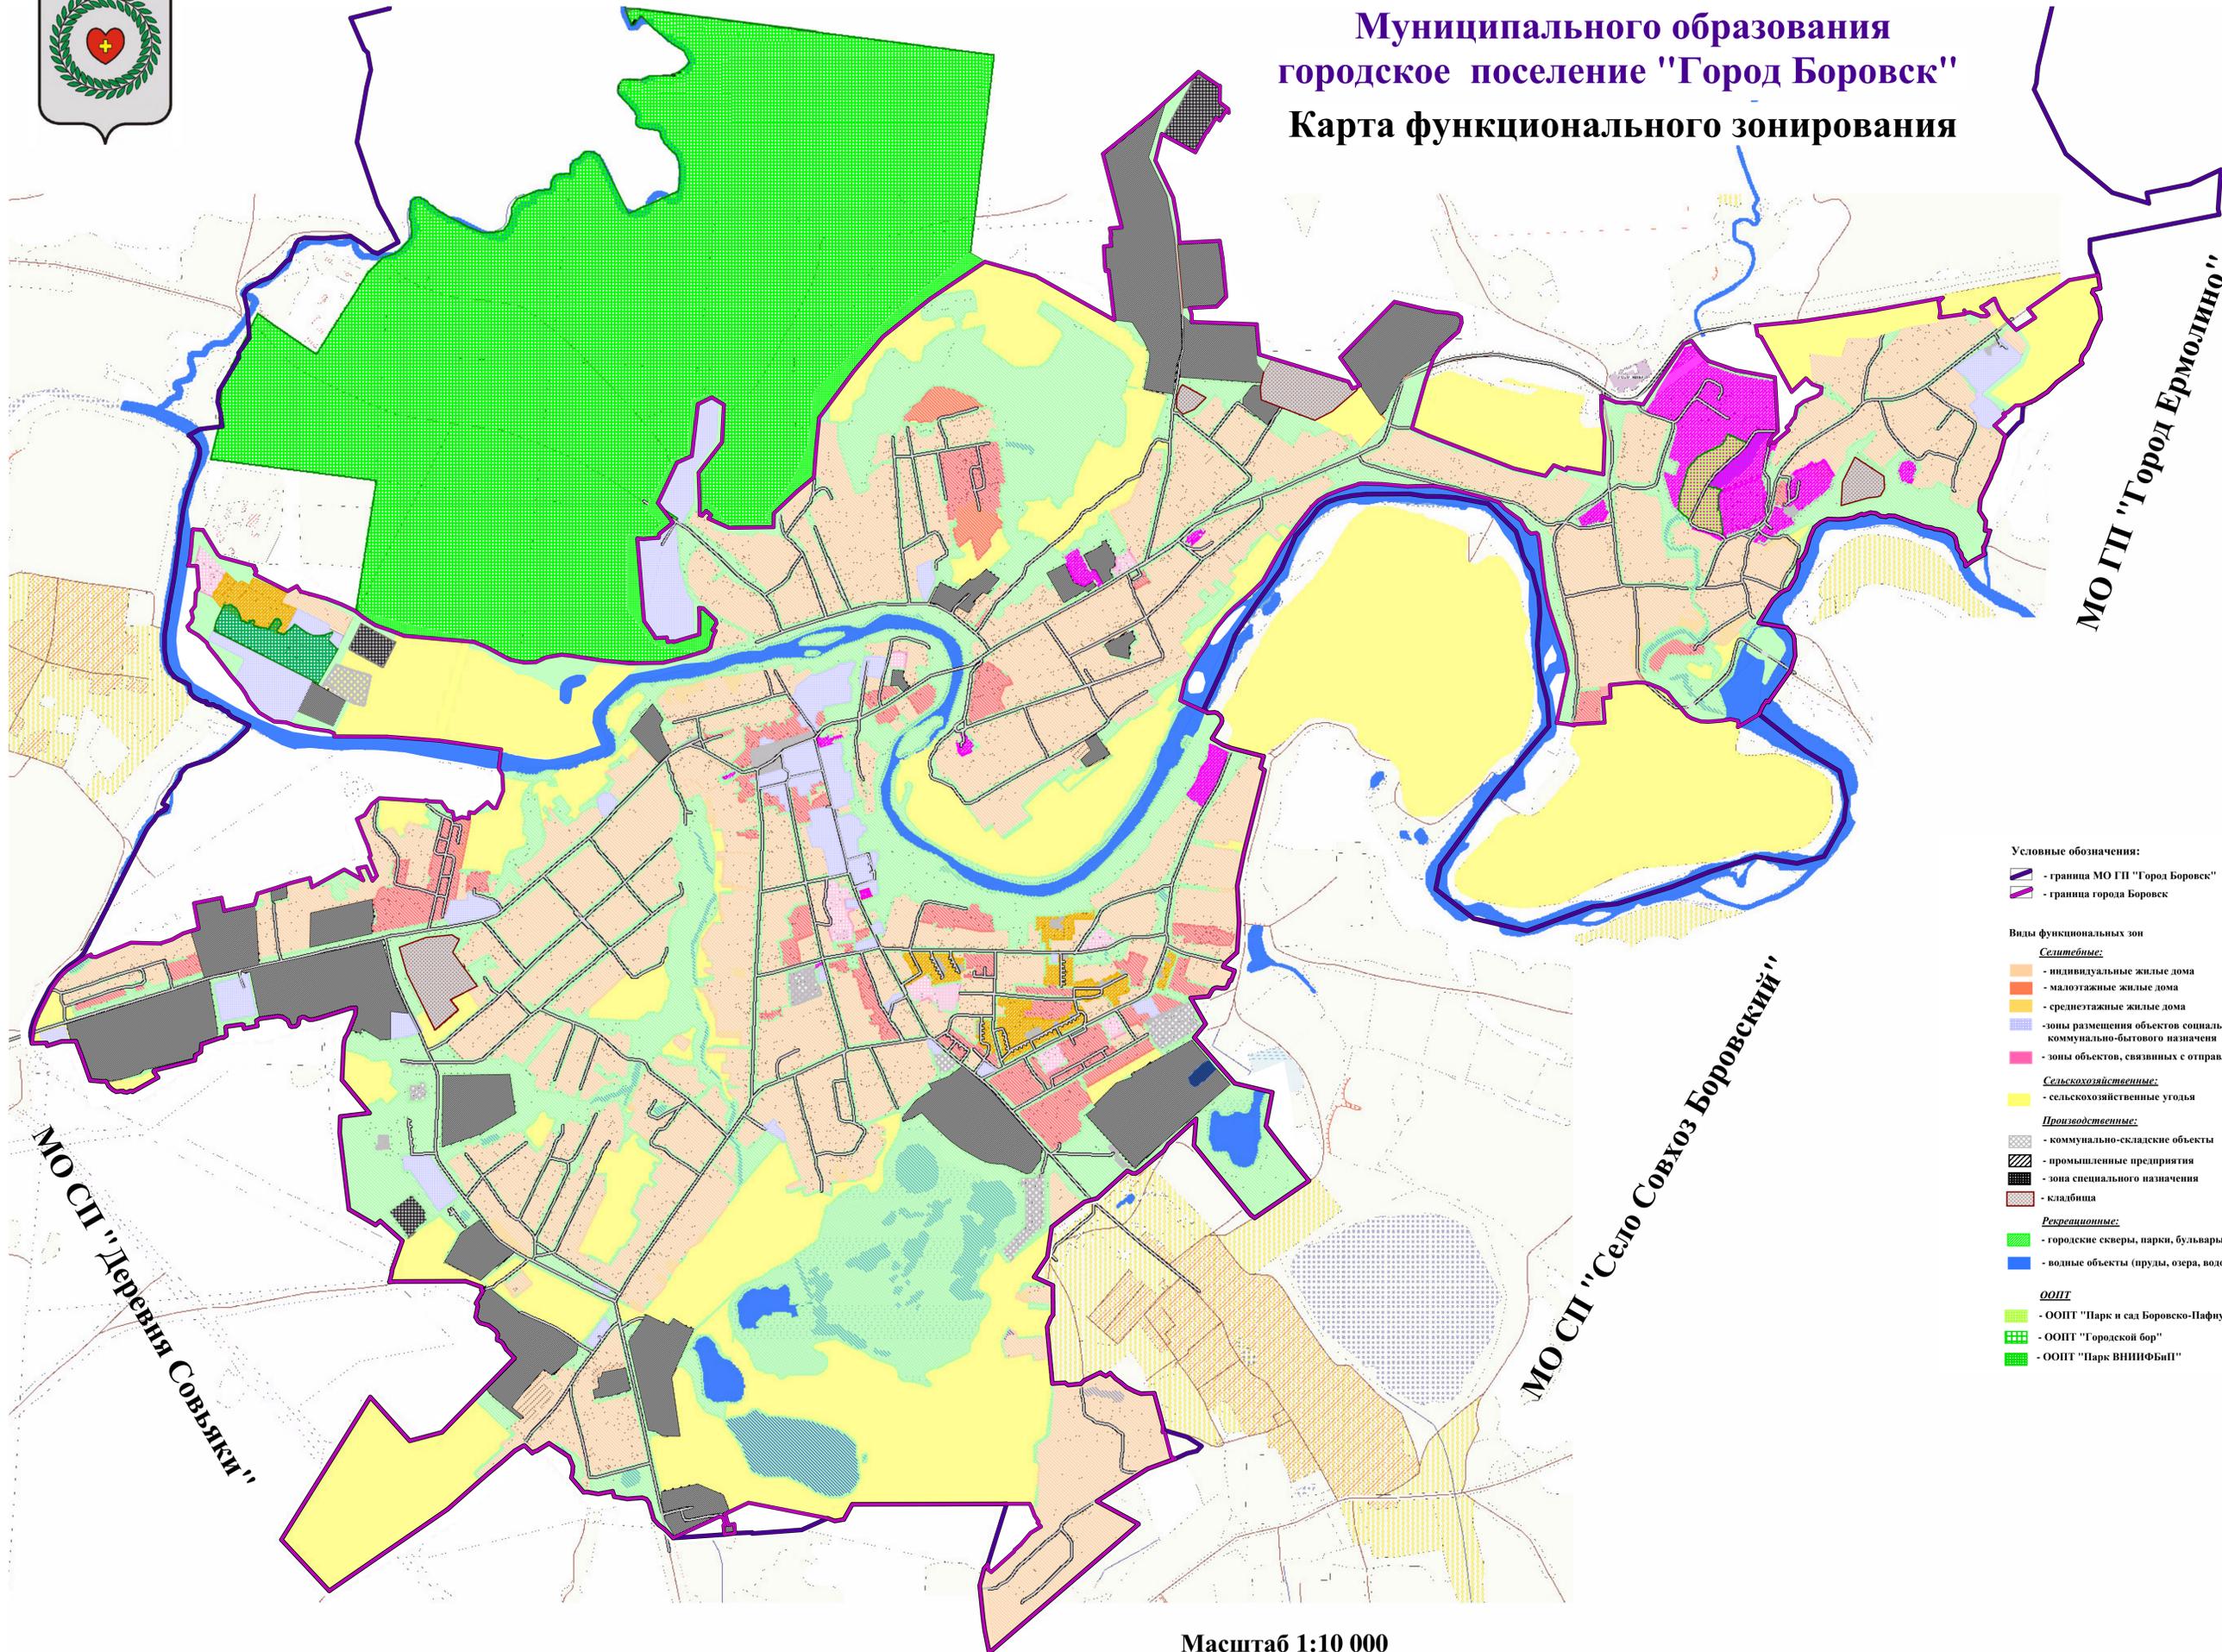

ГЕНЕРАЛЬНЫЙ ПЛАН Муниципального образования городское поселение "Город Боровск" Карта функционального зонирования

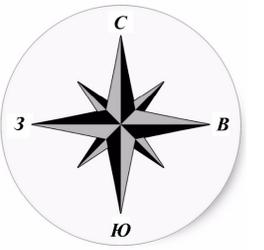

Условные обозначения:

- граница МО ГП "Город Боровск"
- граница города Боровск

Виды функциональных зон

Селитебные:

- индивидуальные жилые дома
- малоэтажные жилые дома
- среднеэтажные жилые дома
- зоны размещения объектов социального и коммунально-бытового назначения
- зоны объектов, связанных с отправлением культа

Сельскохозяйственные:

- сельскохозяйственные угодья

Производственные:

- коммунально-складские объекты
- промышленные предприятия
- зона специального назначения
- кладбища

Рекреационные:

- городские скверы, парки, бульвары, сады
- водные объекты (пруды, озера, водохранилища)

ООПТ

- ООПТ "Парк и сад Боровско-Пафнутьевского монастыря"
- ООПТ "Городской бор"
- ООПТ "Парк ВНИИФБиП"

Масштаб 1:10 000

