



КАЗЕННОЕ ПРЕДПРИЯТИЕ КАЛУЖСКОЙ
ОБЛАСТИ БЮРО ТЕХНИЧЕСКОЙ ИНВЕНТАРИЗАЦИИ
БОРОВСКИЙ ФИЛИАЛ
КОПИЯ ВЕРНА
Заверил _____
Дата 16 07 2010

Казенное предприятие Калужской области "Бюро технической инвентаризации"
Боровский филиал

Наименование ОТИ

ТЕХНИЧЕСКИЙ ПАСПОРТ

на помещение

(тип объекта учета)

помещение

(наименование объекта)

нежилое, общественное, административно-управленческое
(назначение объекта)

Адрес (местоположение) объекта:

Субъект Российской Федерации Калужская обл.
Административный округ(округ) р-н Боровский
Город (пос.) г Боровск
Район города _____
Улица(пер.) ул Володарского
Дом № 56 Помещение № 1

Инвентарный № 62-10

Литера по плану СТР1

Паспорт составлен по состоянию на 15 июля 2010 г.

и.о. Директор

Иванов

Аристархова И.В.

(Фамилия И.О.)

М. П.

Уведомление о государственном кадастровом учете
Сведения об объекте недвижимости, подлежащем государственному кадастровому учету
23 июля 2010
и опубликованы в Едином государственном реестре недвижимости
5/1
Уведомительный номер УОТ03:400176:0:5/1
Экспертное заключение БТИ





**Администрация
муниципального образования городское поселение
город Боровск**

ПОСТАНОВЛЕНИЕ

« 01 » 10 _____ 2018 г. г.Боровск

№ 324

**О присвоении адреса нежилым помещениям, расположенным в здании по адресу:
Калужская обл., Боровский р-н, г. Боровск,
ул. Володарского, дом 56**

В соответствии с Градостроительным кодексом Российской Федерации, Федеральным законом от 06.10.2003 N 131-ФЗ "Об общих принципах организации местного самоуправления в Российской Федерации", постановлением Правительства Российской Федерации от 19.11.2014 N 1221 "Об утверждении Правил присвоения, изменения и аннулирования адресов», рассмотрев имеющиеся документы: Свидетельство о государственной регистрации права от 01.09.2010 г., поэтажный план здания, с целью присвоения адреса нежилым помещениям,

ПОСТАНОВЛЯЮ:

1. Нежилым помещениям, расположенным в здании по адресу: **Российская Федерация, Калужская область, Боровский район, городское поселение город Боровск, город Боровск, улица Володарского, дом 56**, находящимся в собственности муниципального образования городское поселение город Боровск, присвоить нумерацию согласно приложению (на 4 листах).

**Глава администрации муниципального образования
городское поселение город Боровск**


М.П. Климов



исп. Глазова Р.О.
Согласовано:
Зам. главы Скрипченко И.Г.

Отп. -3 экз.
1- в дело
2-ОПО ЗИИО


ПОДВАЛ

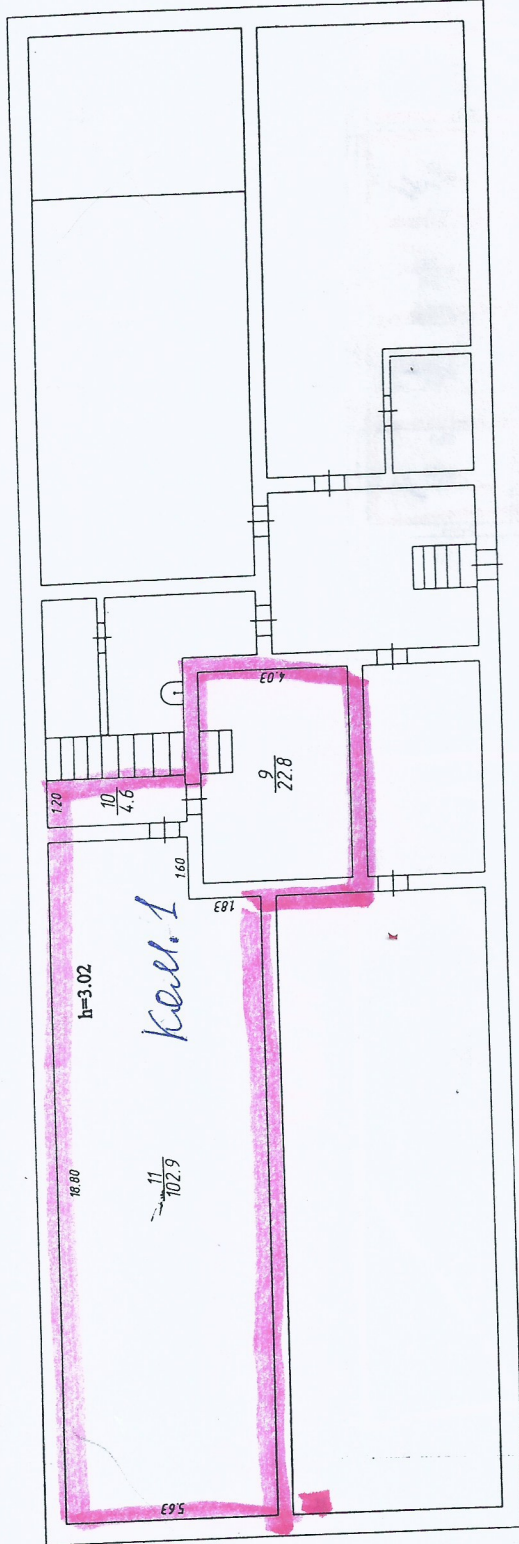

пом. № 12

Кемматта. 1

Масштаб	1:20
Казенное предприятие Калужской области "Бюро технической инвентаризации"	
Идентификационный №	62-10
Дата	15.07.2010
Инженер:	Логвиненко И.А.
Исполнитель	Фышала, п.м., отчество
Адрес объекта:	Калужская область Боровский район г. Боровск ул. Володарского д. 56 пом. № 1
Директор	Аристархова И.В.

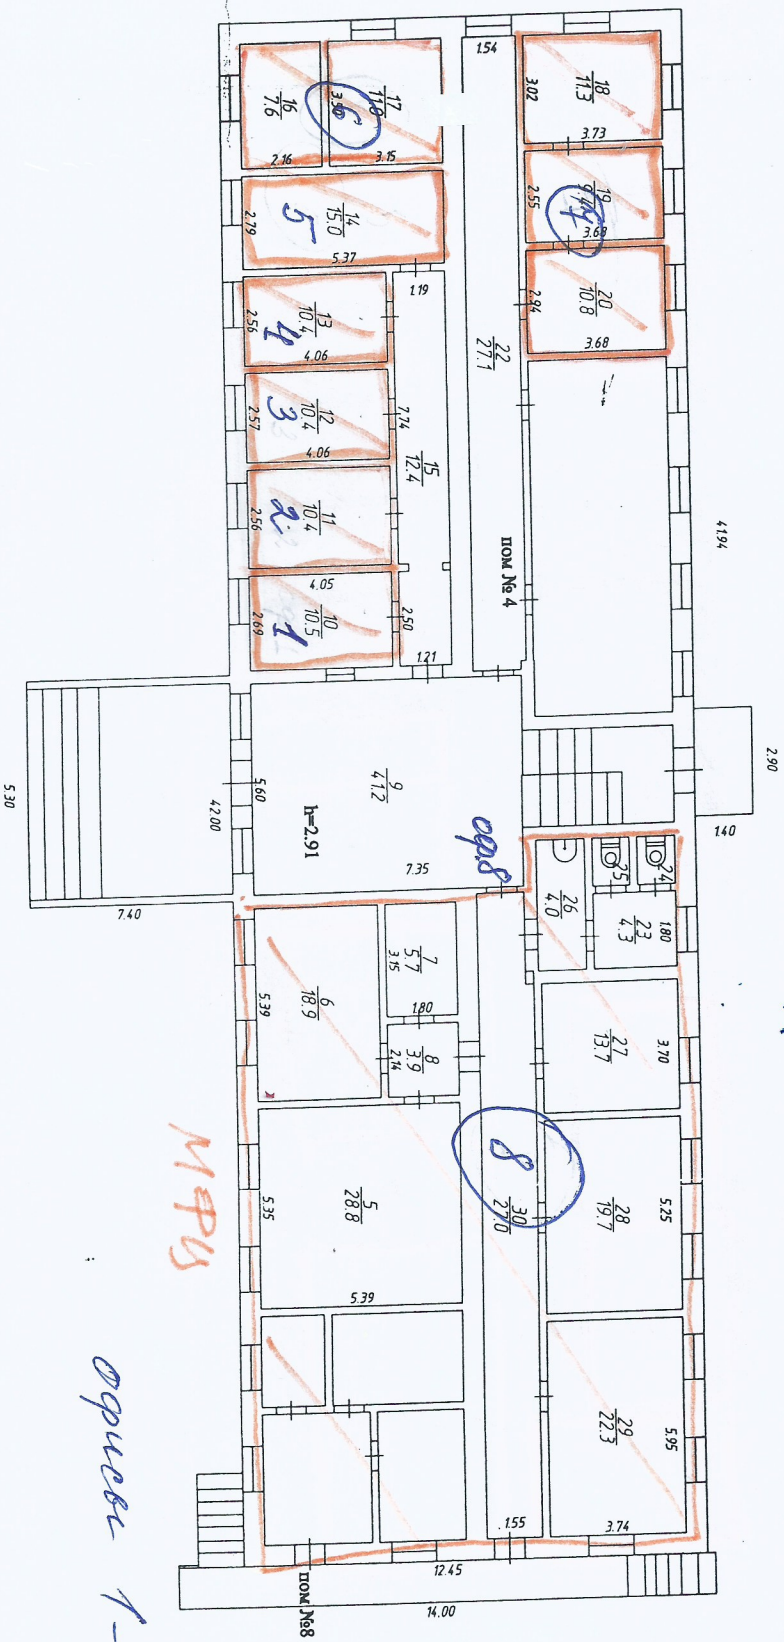

опус 1-8


Инженерия: Боровской службы конструкторской документации
 Калужская область, г. Боровск, ул. Володарского д. 56

23.08.2010 г.

5/1

Инженер: Лопырева И.А.
 Подпись: [Signature]

КАЗЕННОЕ ПРЕДПРИЯТИЕ КАЛУЖСКОЙ ОБЛАСТИ "БЮРО ТЕХНИЧЕСКОЙ ИНВЕНТАРИЗАЦИИ"		Мас
Имен-тарный №	адрес объекта: Калужская область Боровский район г. Боровск ул. Володарского д. 56 пом. № 1	1:1
Дата	Исполнитель: Фамилия, инициалы, отчество Лопырева И.А.	15.07.2010
Инженер:	Лопырева И.А.	Директор: Ардастарева И.В.

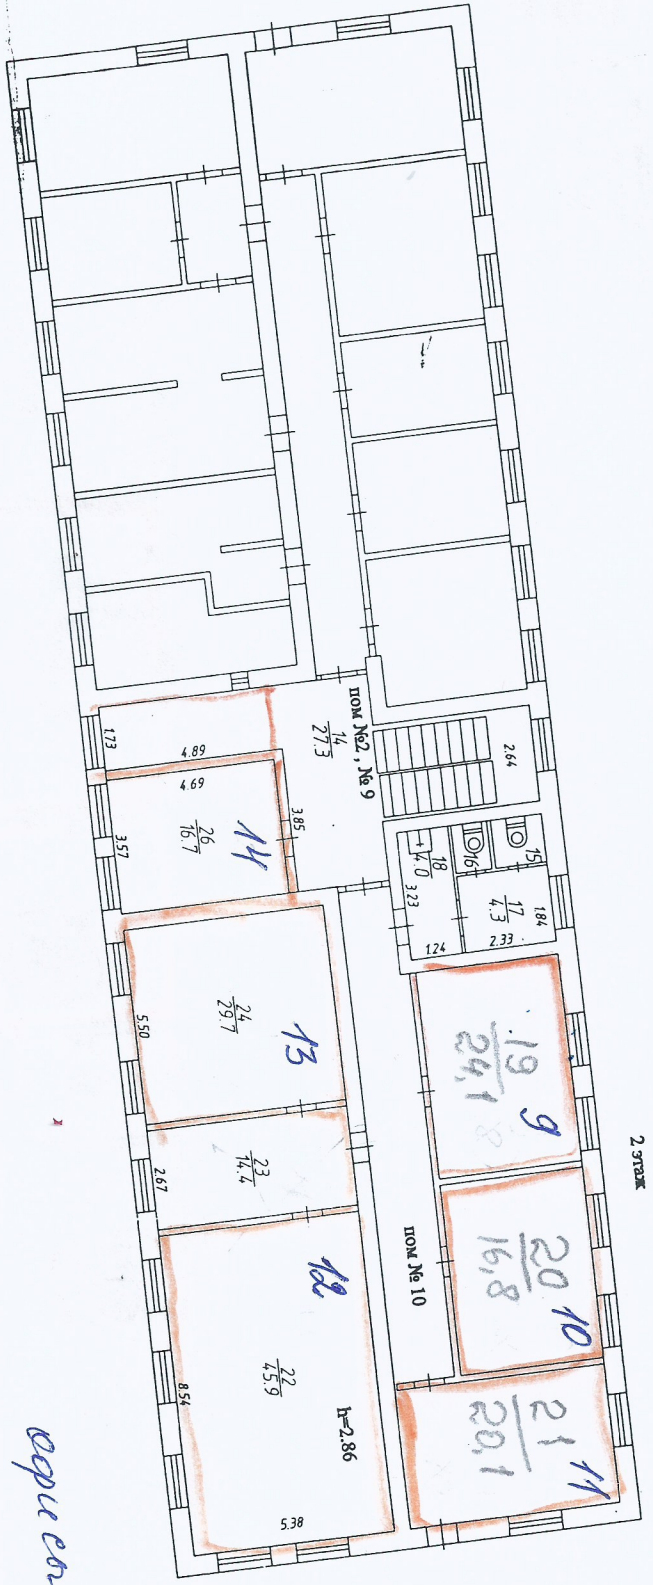


2 этаж

архив 9-14

КАЗЕННОЕ ПРЕДПРИЯТИЕ КАЛУЖСКОЙ ОБЛАСТИ "БЮРО ТЕХНИЧЕСКОЙ ИНВЕНТАРИЗАЦИИ"	
Калужская область	
Имен- ный №	адрес объекта: г. Боровск ул. Володарского д. 56
№	пол. № 1
Дата	Исполнитель: Филипп, вкл. отчество
15.07.2010	Инженер: ДЮВЕНСКО И.А.
Директор	Архистархова И.В.

3 этаж

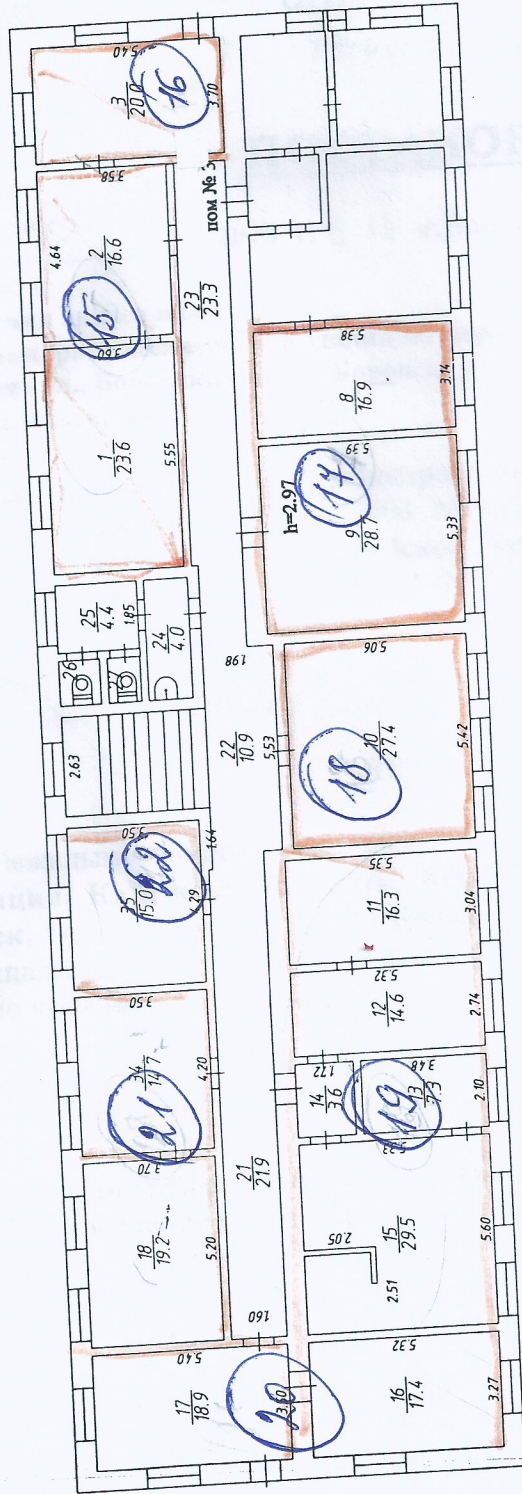

КАЗЕННОЕ ПРЕДПРИЯТИЕ КАЛУЖСКОЙ ОБЛАСТИ "БЮРО ТЕХНИЧЕСКОЙ ИНВЕНТАРИЗАЦИИ"		Мас
Инвен- тарный №	адрес объекта: Калужская область Боровский район г. Боровск ул. Волгодарского д. 56	1:2
№ 62-10	пом. № 1	Под
Дата	Исполнитель: Фамелин, в.м., отчетливо	15.07.2010
	Инженер: Логвиненко И.А.	
	Директор: Аристархова И.В.	