

Схема водоснабжения и водоотведения г. Боровск



ООО «ЦентрЭнергоЭксперт»


т/ф: 8(4842) 79-58-38

www.cseekaluga.ru

г. Калуга, 2013.

Условные обозначения	
	Источник сточных вод
	Колодец
	Канализационная насосная станция Существующая
	Канализационная насосная станция Планируемая к постройке
	Участок канализационной сети Существующий
	Участок канализационной сети Планируемый к постройке

Условные обозначения	
	Потребитель включен
	Потребитель отключен
	Участок водопроводной сети Существующий
	Участок водопроводной сети Планируемый к постройке
	Водопроводный колодец
	Источник
	Резервуар
	Запорное устройство открыто
	Запорное устройство закрыто
	Колонка
	Разветвление
	Водопроводный колодец с гидрантом
	Водонапорная башня
	Насосная станция

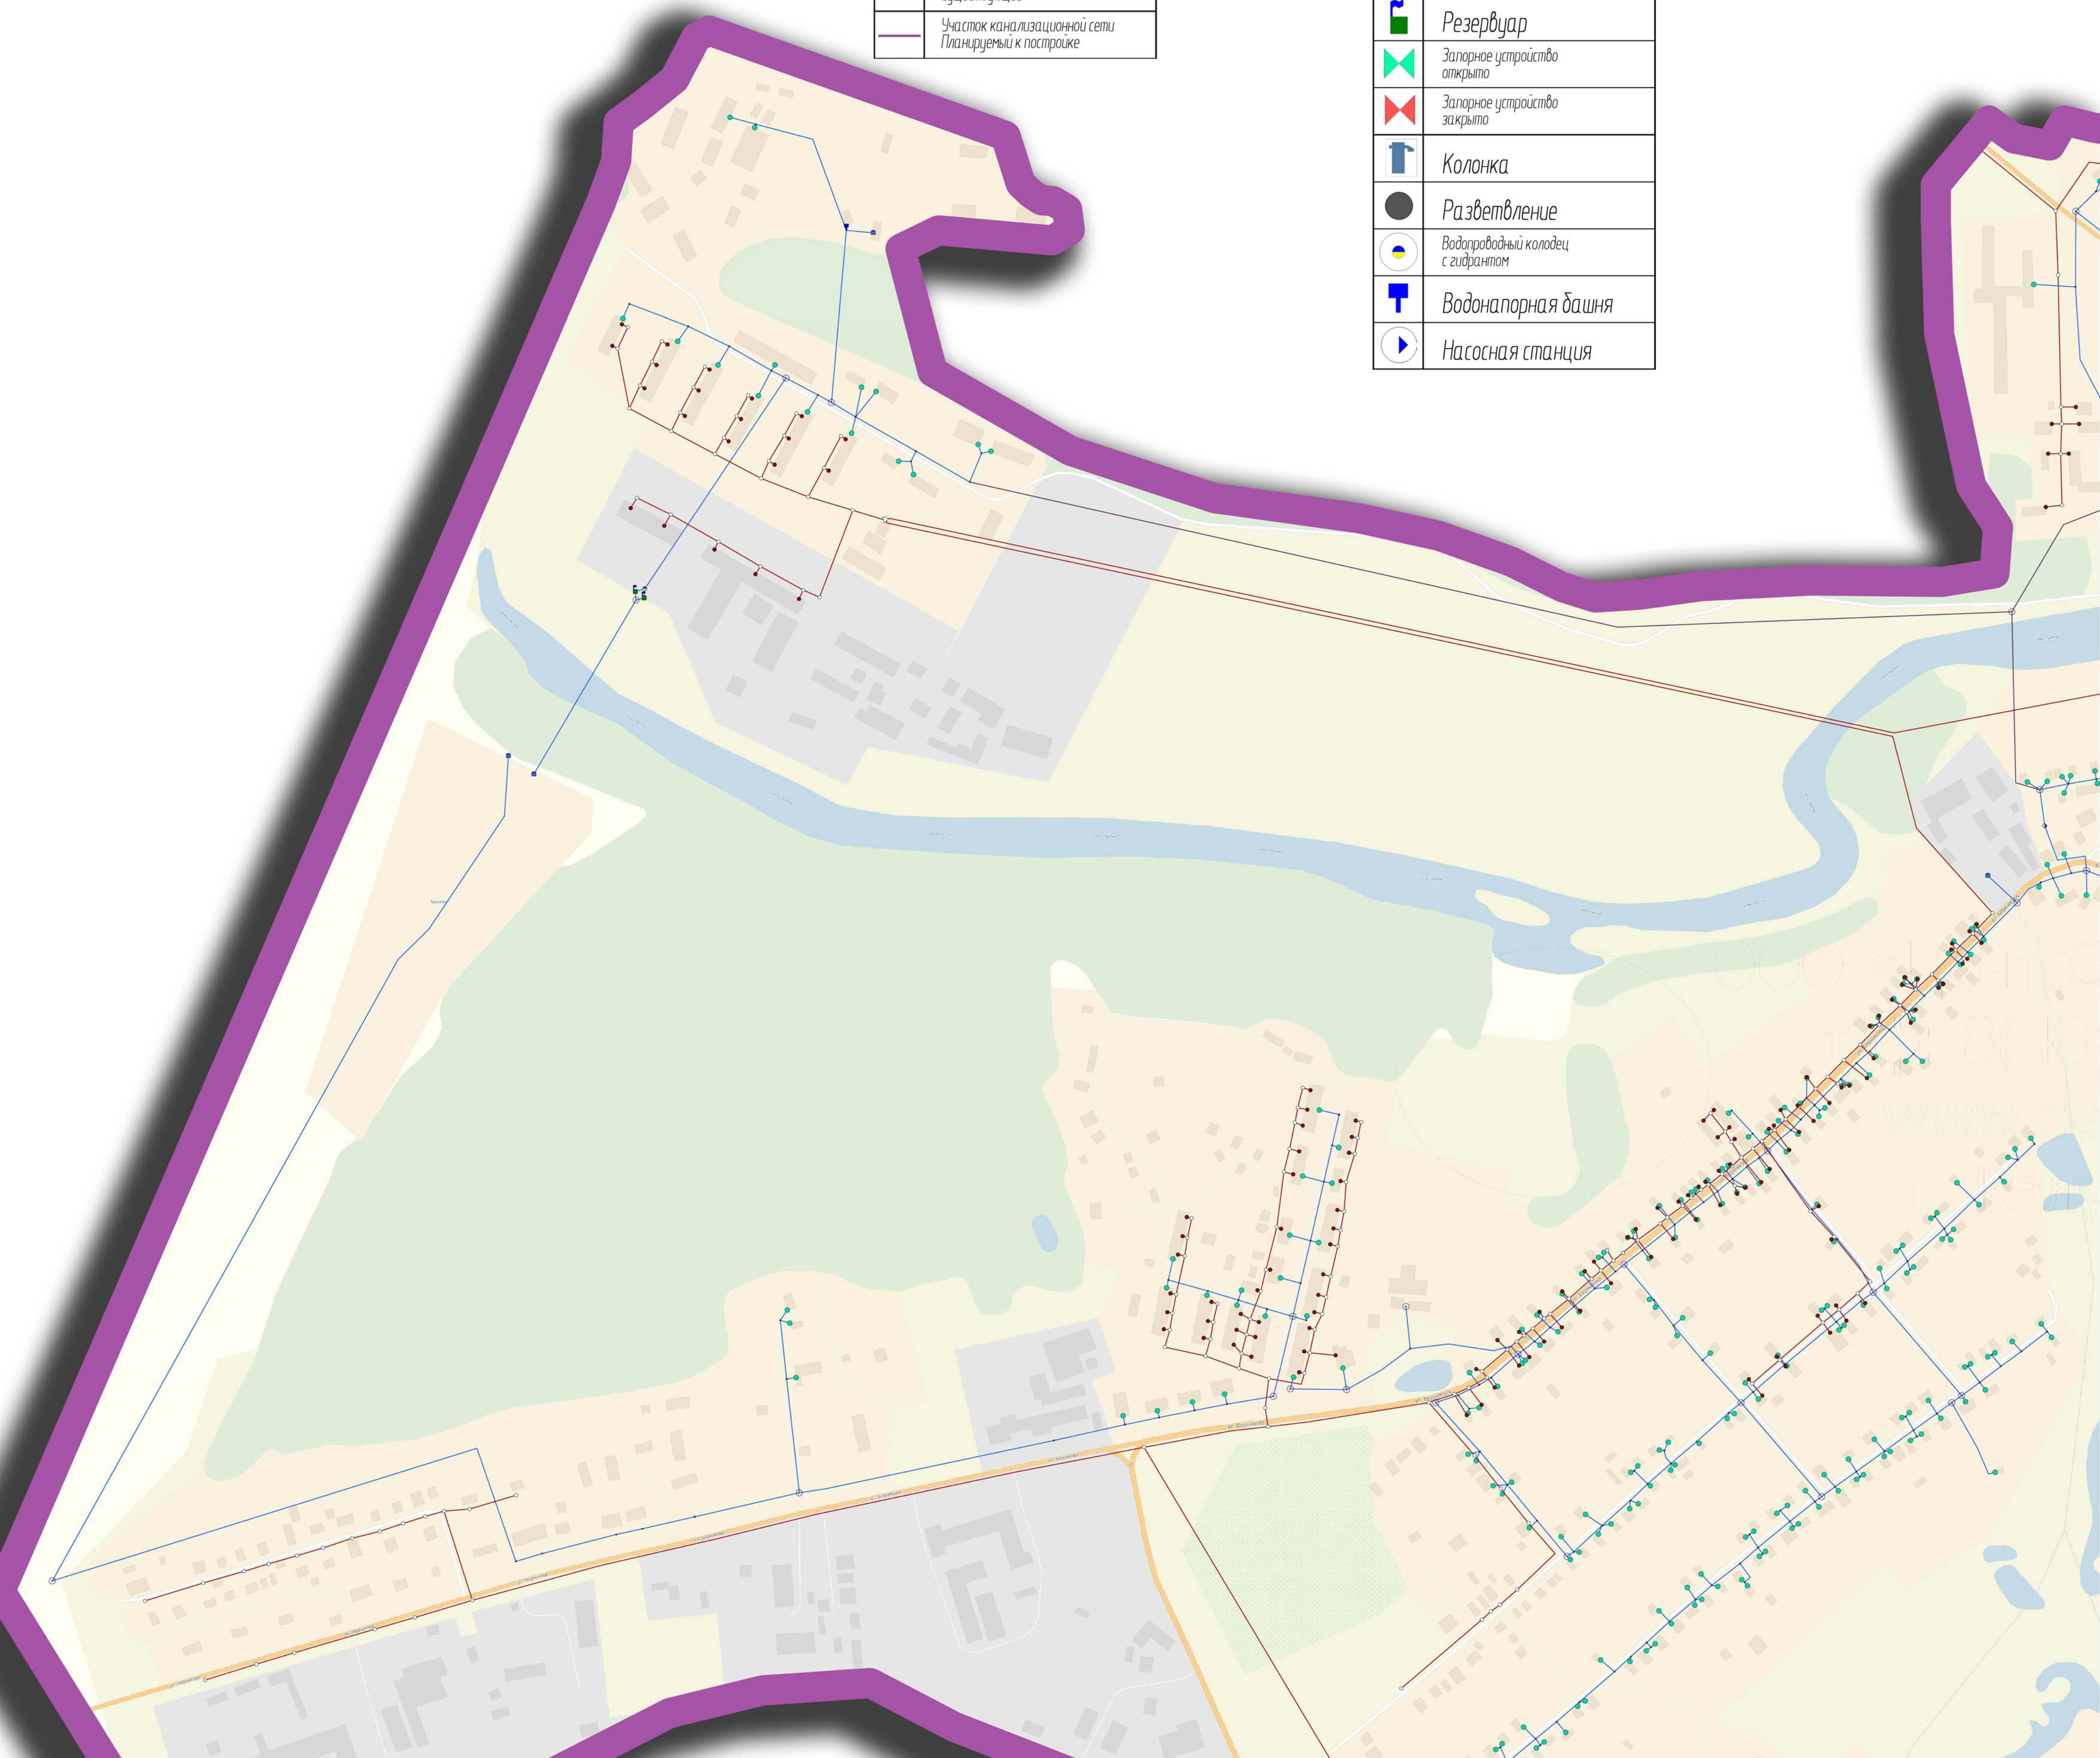




ООО «ЦентрЭнергоЭксперт»
т/ф: 8(4842) 79-58-38
www.ceekaluga.ru
г. Калуга, 2013.


Условные обозначения	
	Потребитель включен
	Потребитель отключен
	Участок водопроводной сети Существующий
	Участок водопроводной сети Планируемый к постройке
	Водопроводный колодец
	Источник
	Резервуар
	Запорное устройство открыто
	Запорное устройство закрыто
	Колонка
	Разветвление
	Водопроводный колодец с гидрантом
	Водонапорная башня
	Насосная станция

Условные обозначения	
	Источник сточных вод
	Колодец
	Канализационная насосная станция Существующая
	Канализационная насосная станция Планируемая к постройке
	Участок канализационной сети Существующий
	Участок канализационной сети Планируемый к постройке

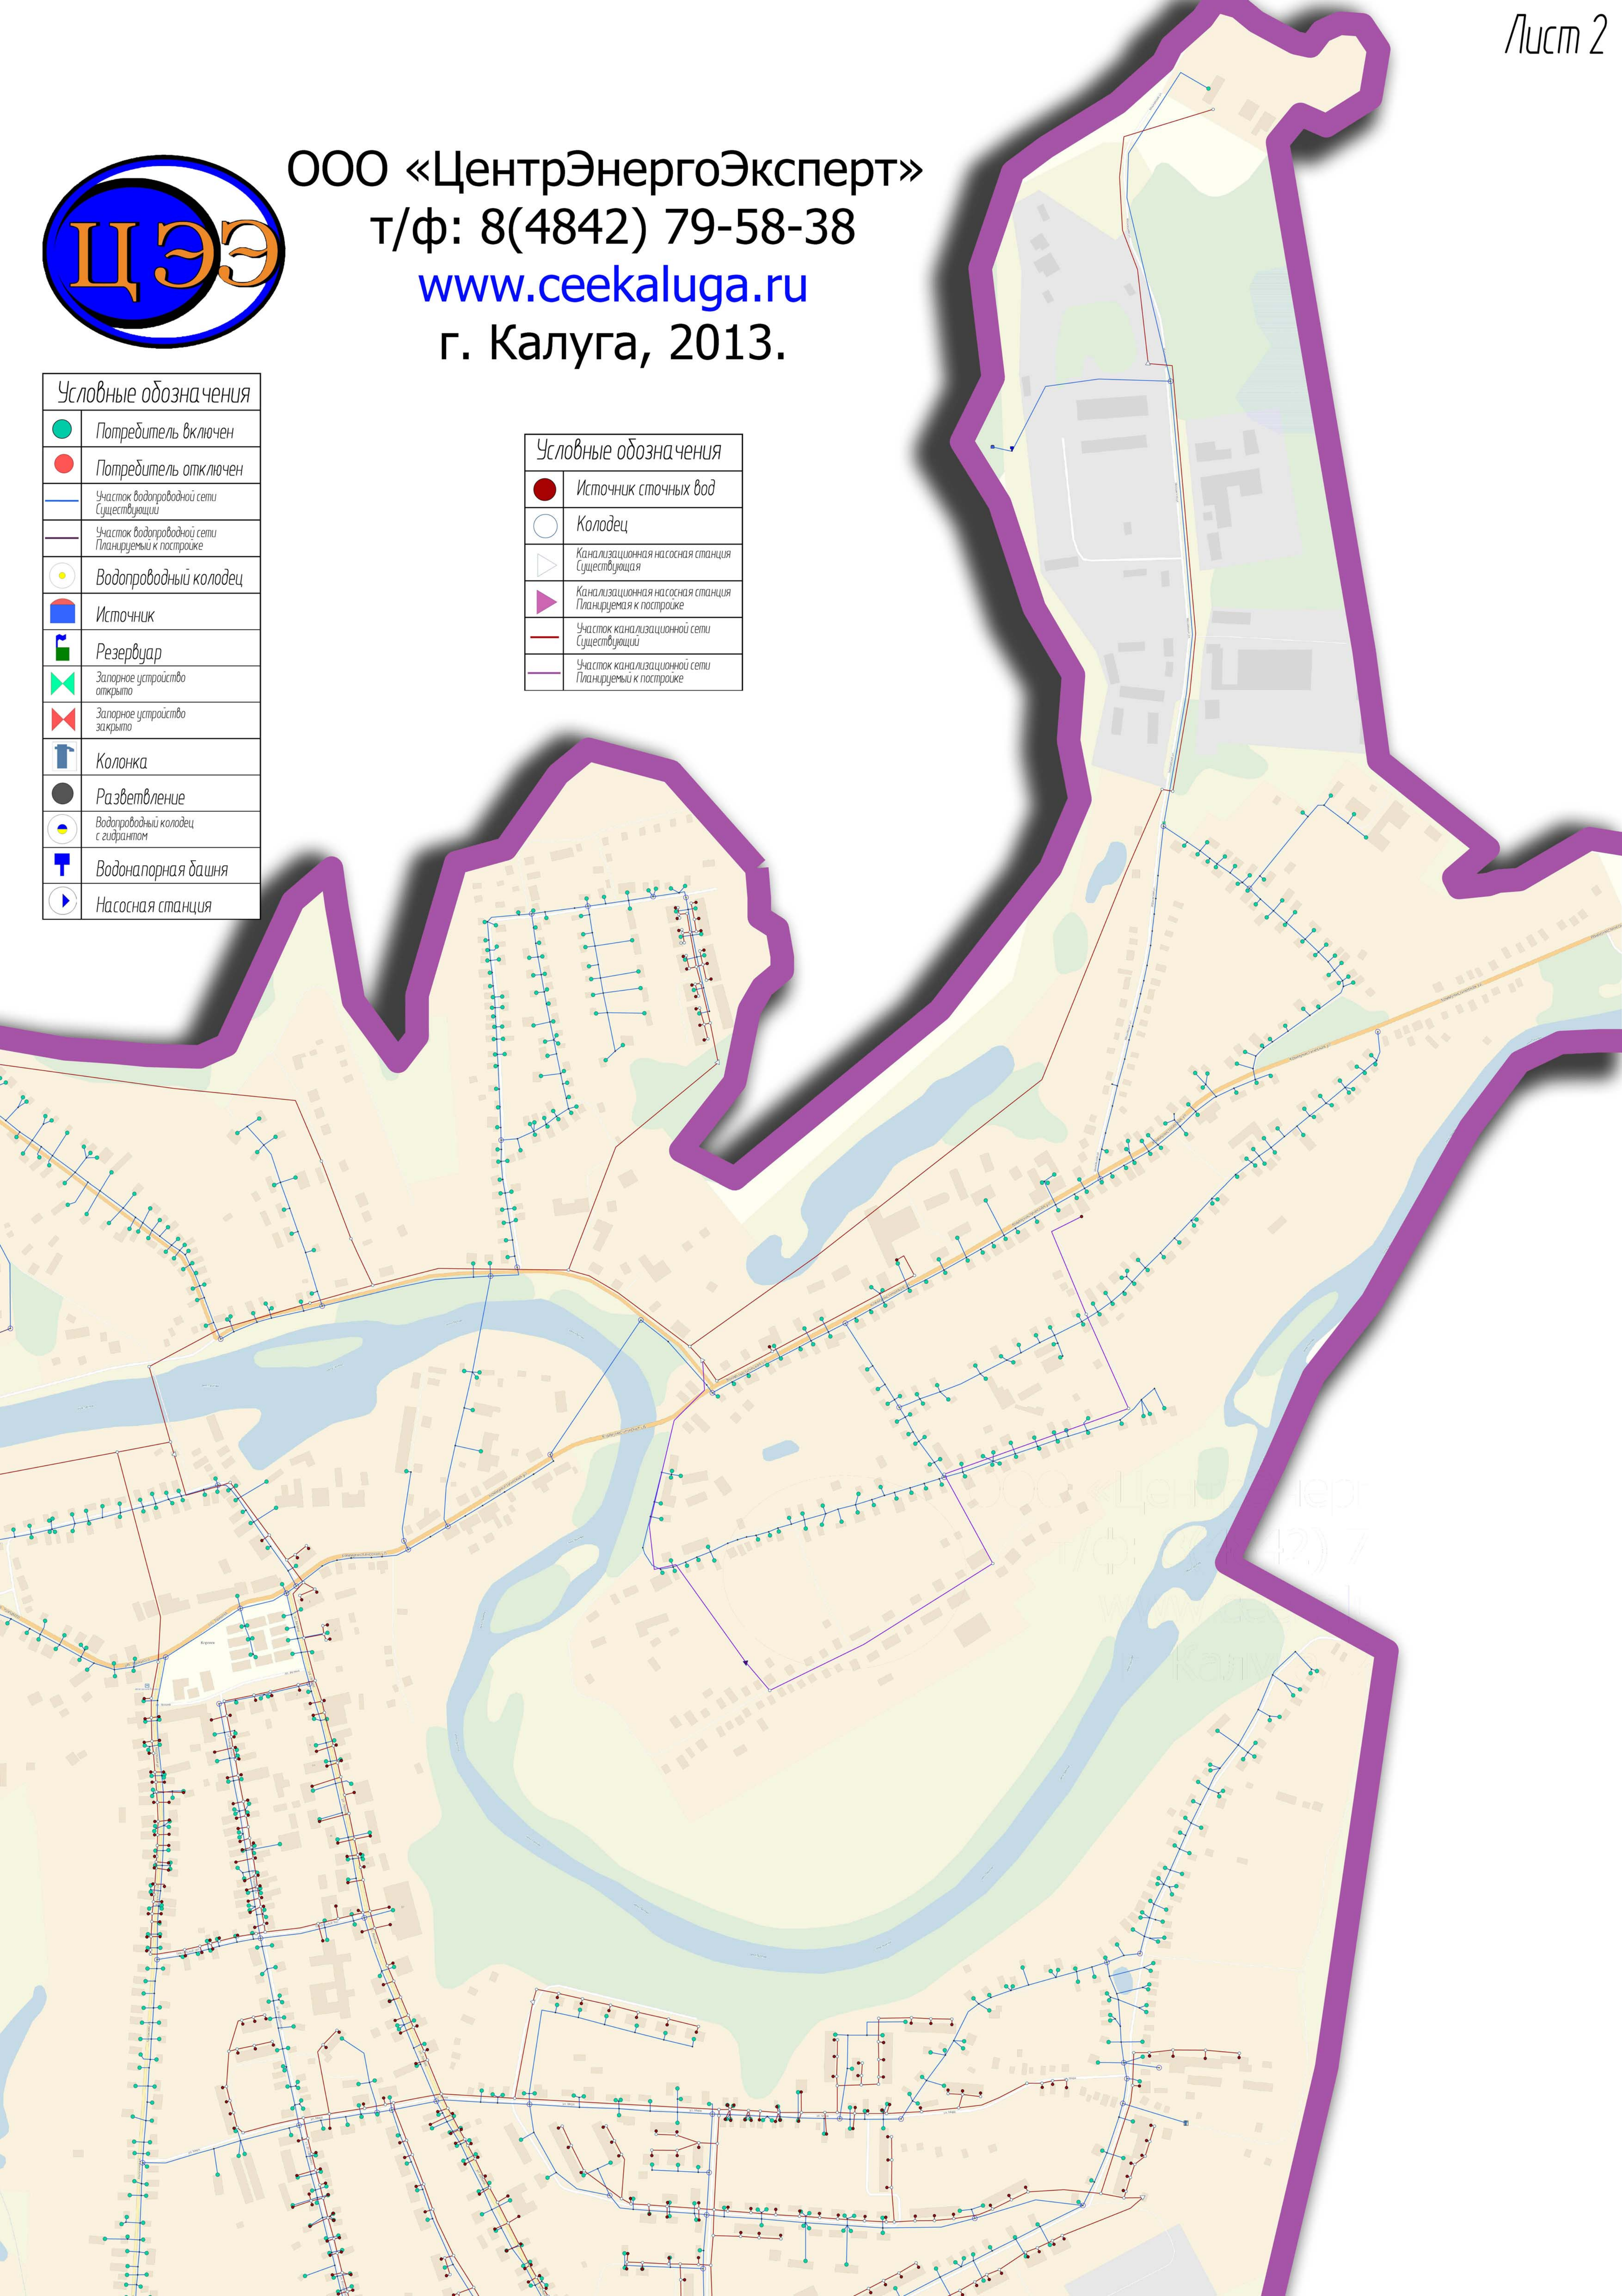



ООО «ЦентрЭнергоЭксперт»
т/ф: 8(4842) 79-58-38
www.ceekaluga.ru
г. Калуга, 2013.

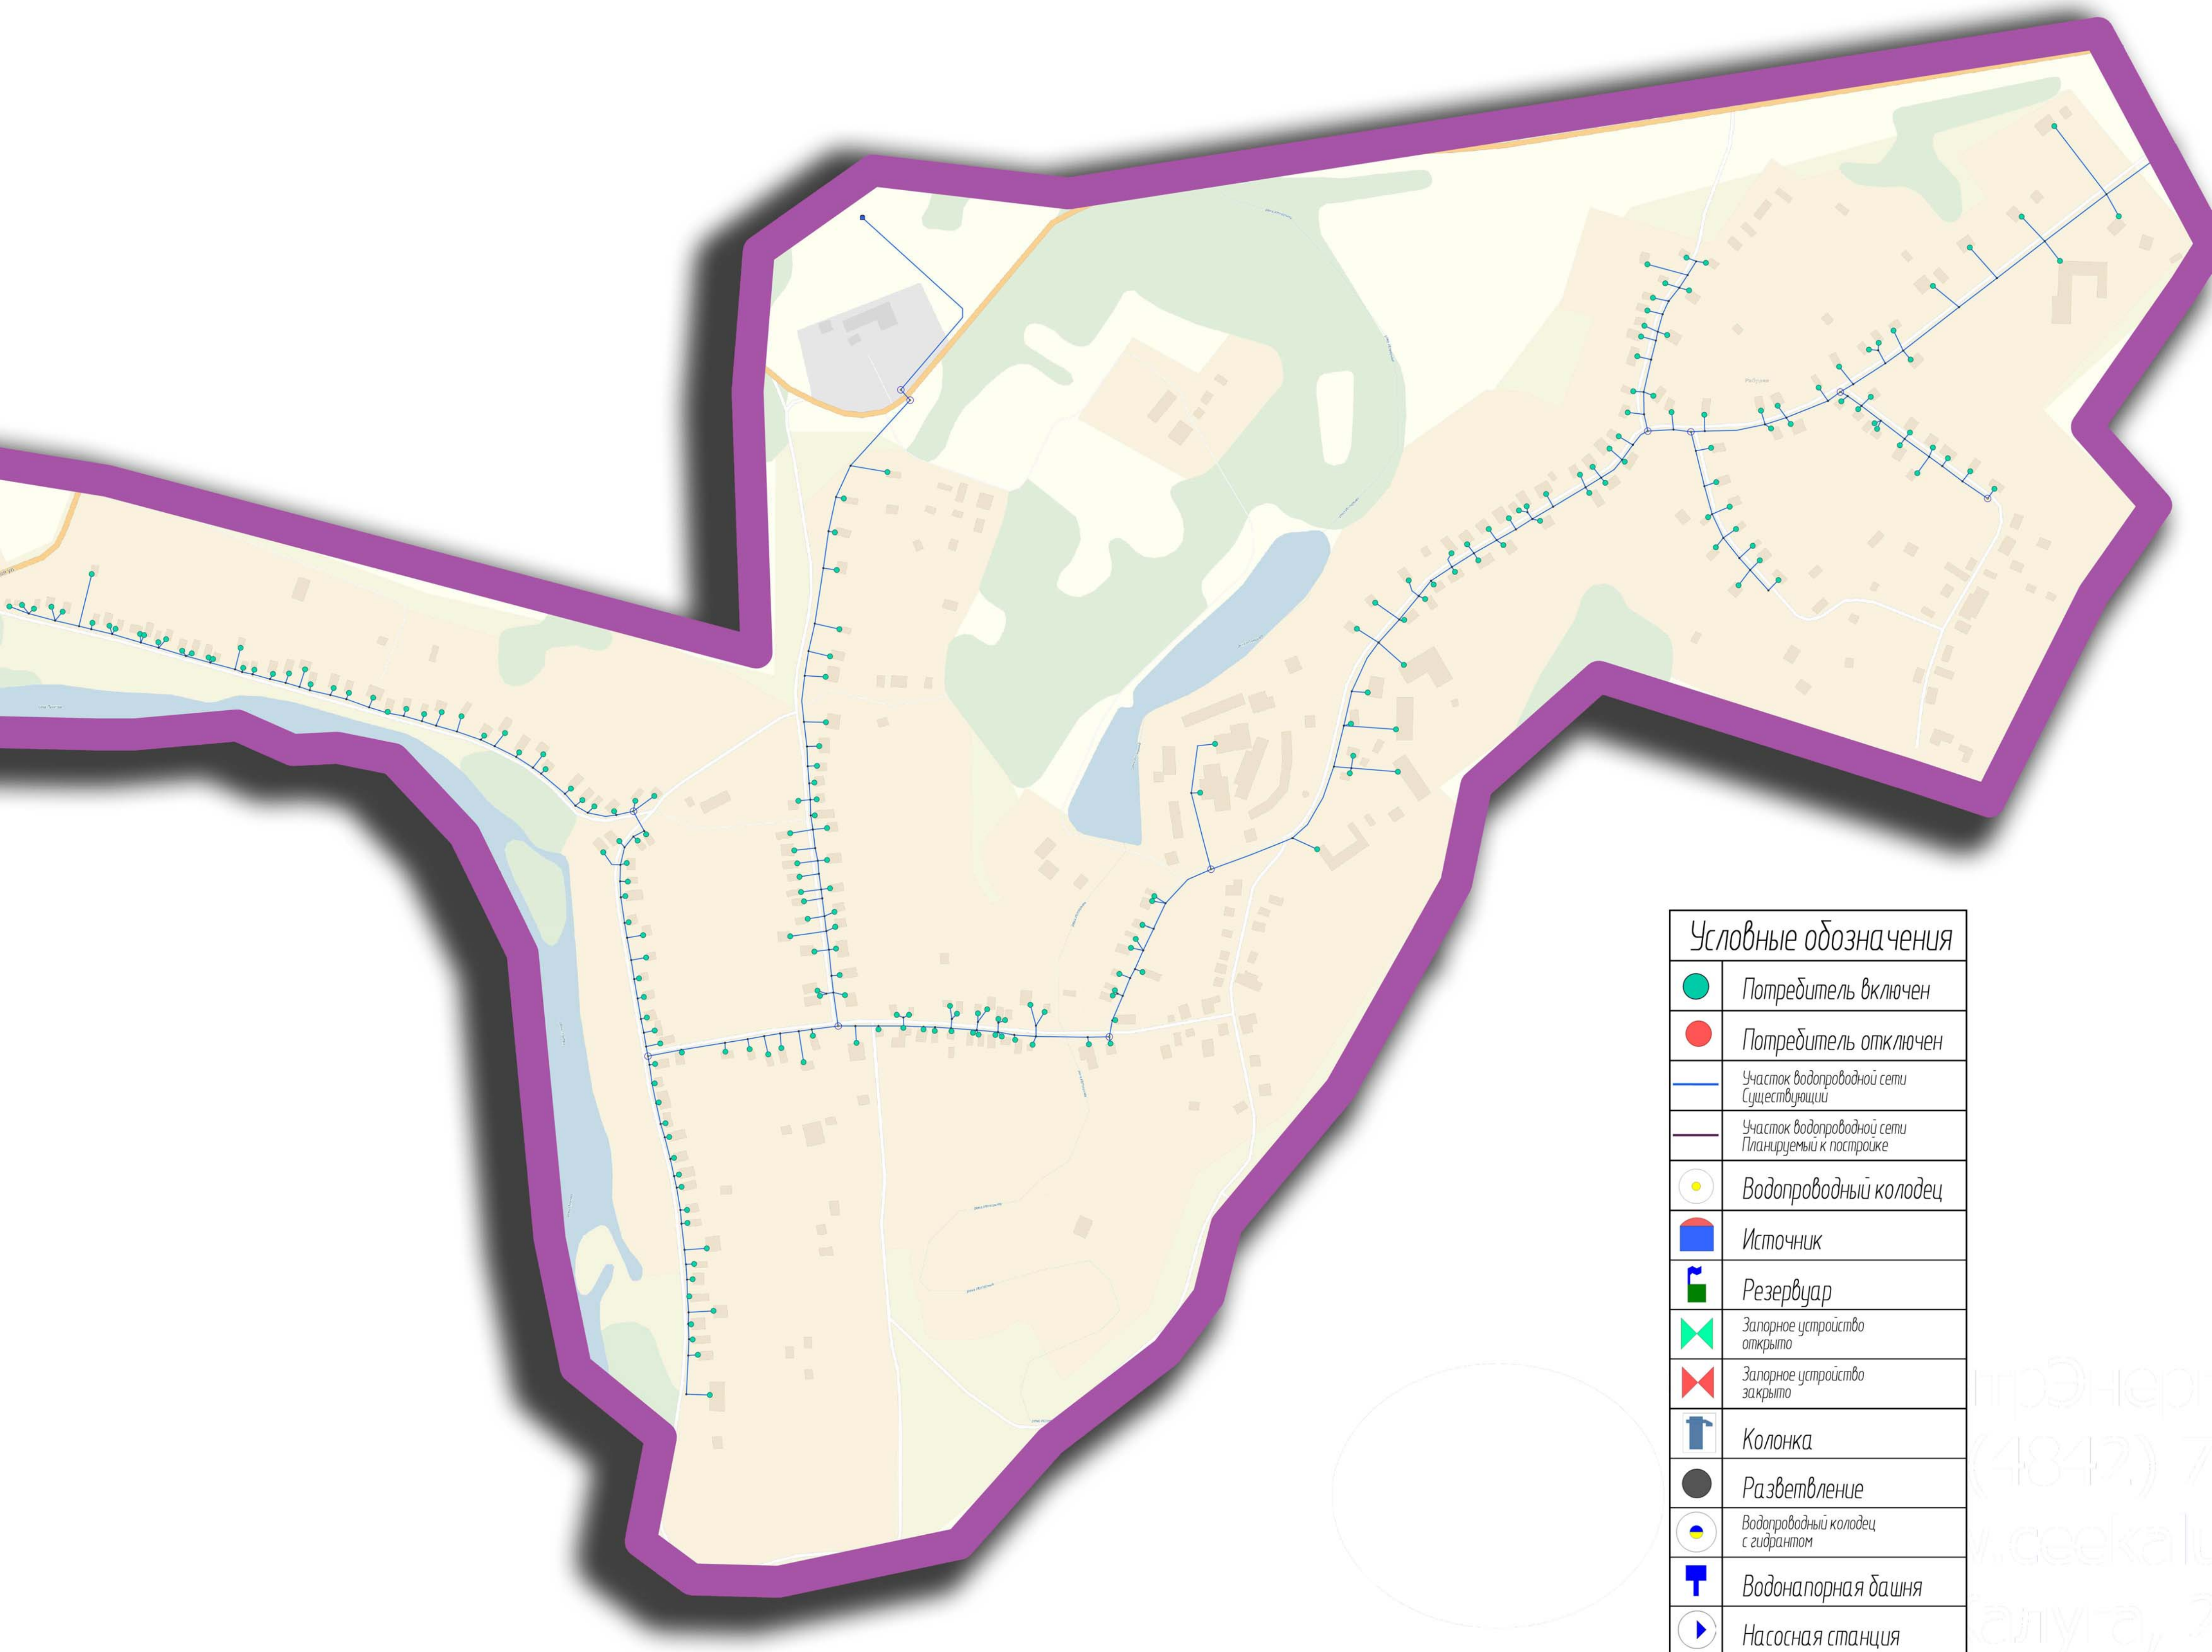


Условные обозначения	
	Потребитель включен
	Потребитель отключен
	Участок водопроводной сети существующий
	Участок водопроводной сети планируемый к постройке
	Водопроводный колодец
	Источник
	Резервуар
	Запорное устройство открыто
	Запорное устройство закрыто
	Колонка
	Разветвление
	Водопроводный колодец с гидрантом
	Водонапорная башня
	Насосная станция

Условные обозначения	
	Источник сточных вод
	Колодец
	Канализационная насосная станция существующая
	Канализационная насосная станция планируемая к постройке
	Участок канализационной сети существующий
	Участок канализационной сети планируемый к постройке



ООО «ЦентрЭнергоЭксперт»
т/ф: 8(4842) 79-58-38
www.ceekaluga.ru
г. Калуга, 2013.

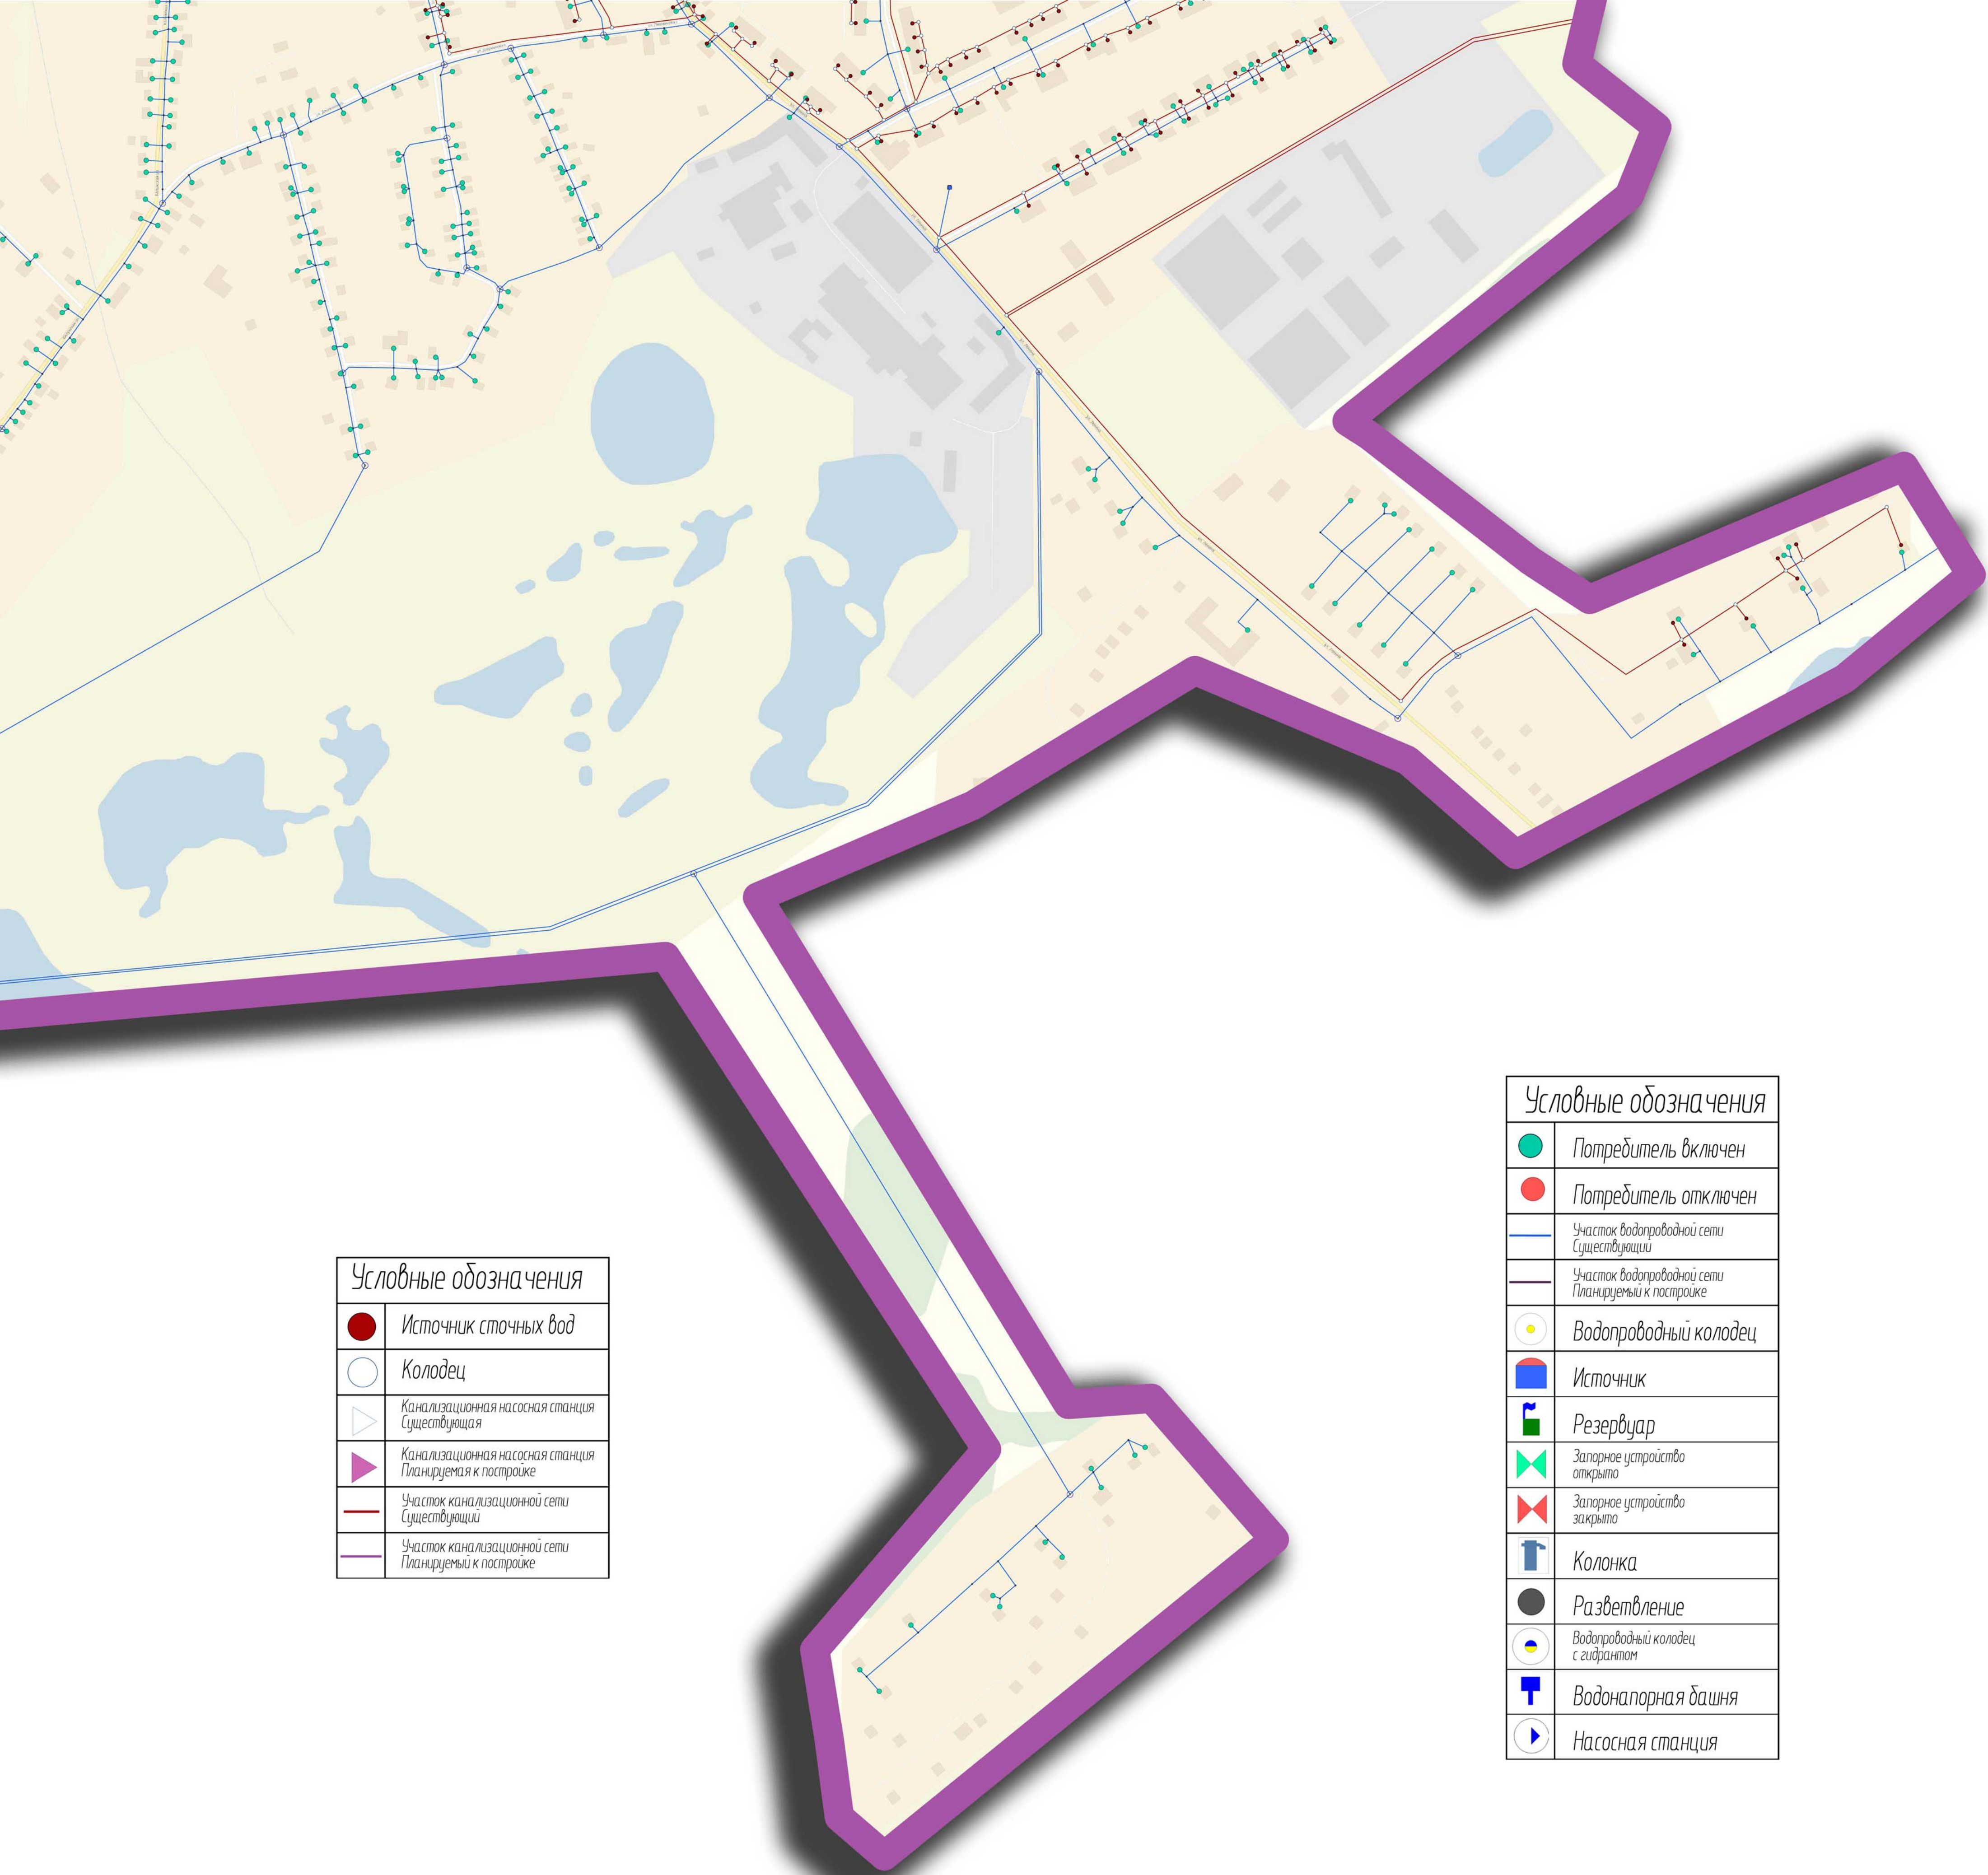

Условные обозначения	
	Источник сточных вод
	Колодец
	Канализационная насосная станция Существующая
	Канализационная насосная станция Планируемая к постройке
	Участок канализационной сети Существующий
	Участок канализационной сети Планируемый к постройке

Условные обозначения	
	Потребитель включен
	Потребитель отключен
	Участок водопроводной сети Существующий
	Участок водопроводной сети Планируемый к постройке
	Водопроводный колодец
	Источник
	Резервуар
	Запорное устройство открыто
	Запорное устройство закрыто
	Колонка
	Разветвление
	Водопроводный колодец с гидрантом
	Водонапорная башня
	Насосная станция



ООО «ЦентрЭнергоЭксперт»
т/ф: 8(4842) 79-58-38
www.ceekaluga.ru
г. Калуга, 2013.