


г. Боровск, ул. Мира, стр.1

# Схема теплоснабжения котельной "ВЕГА"

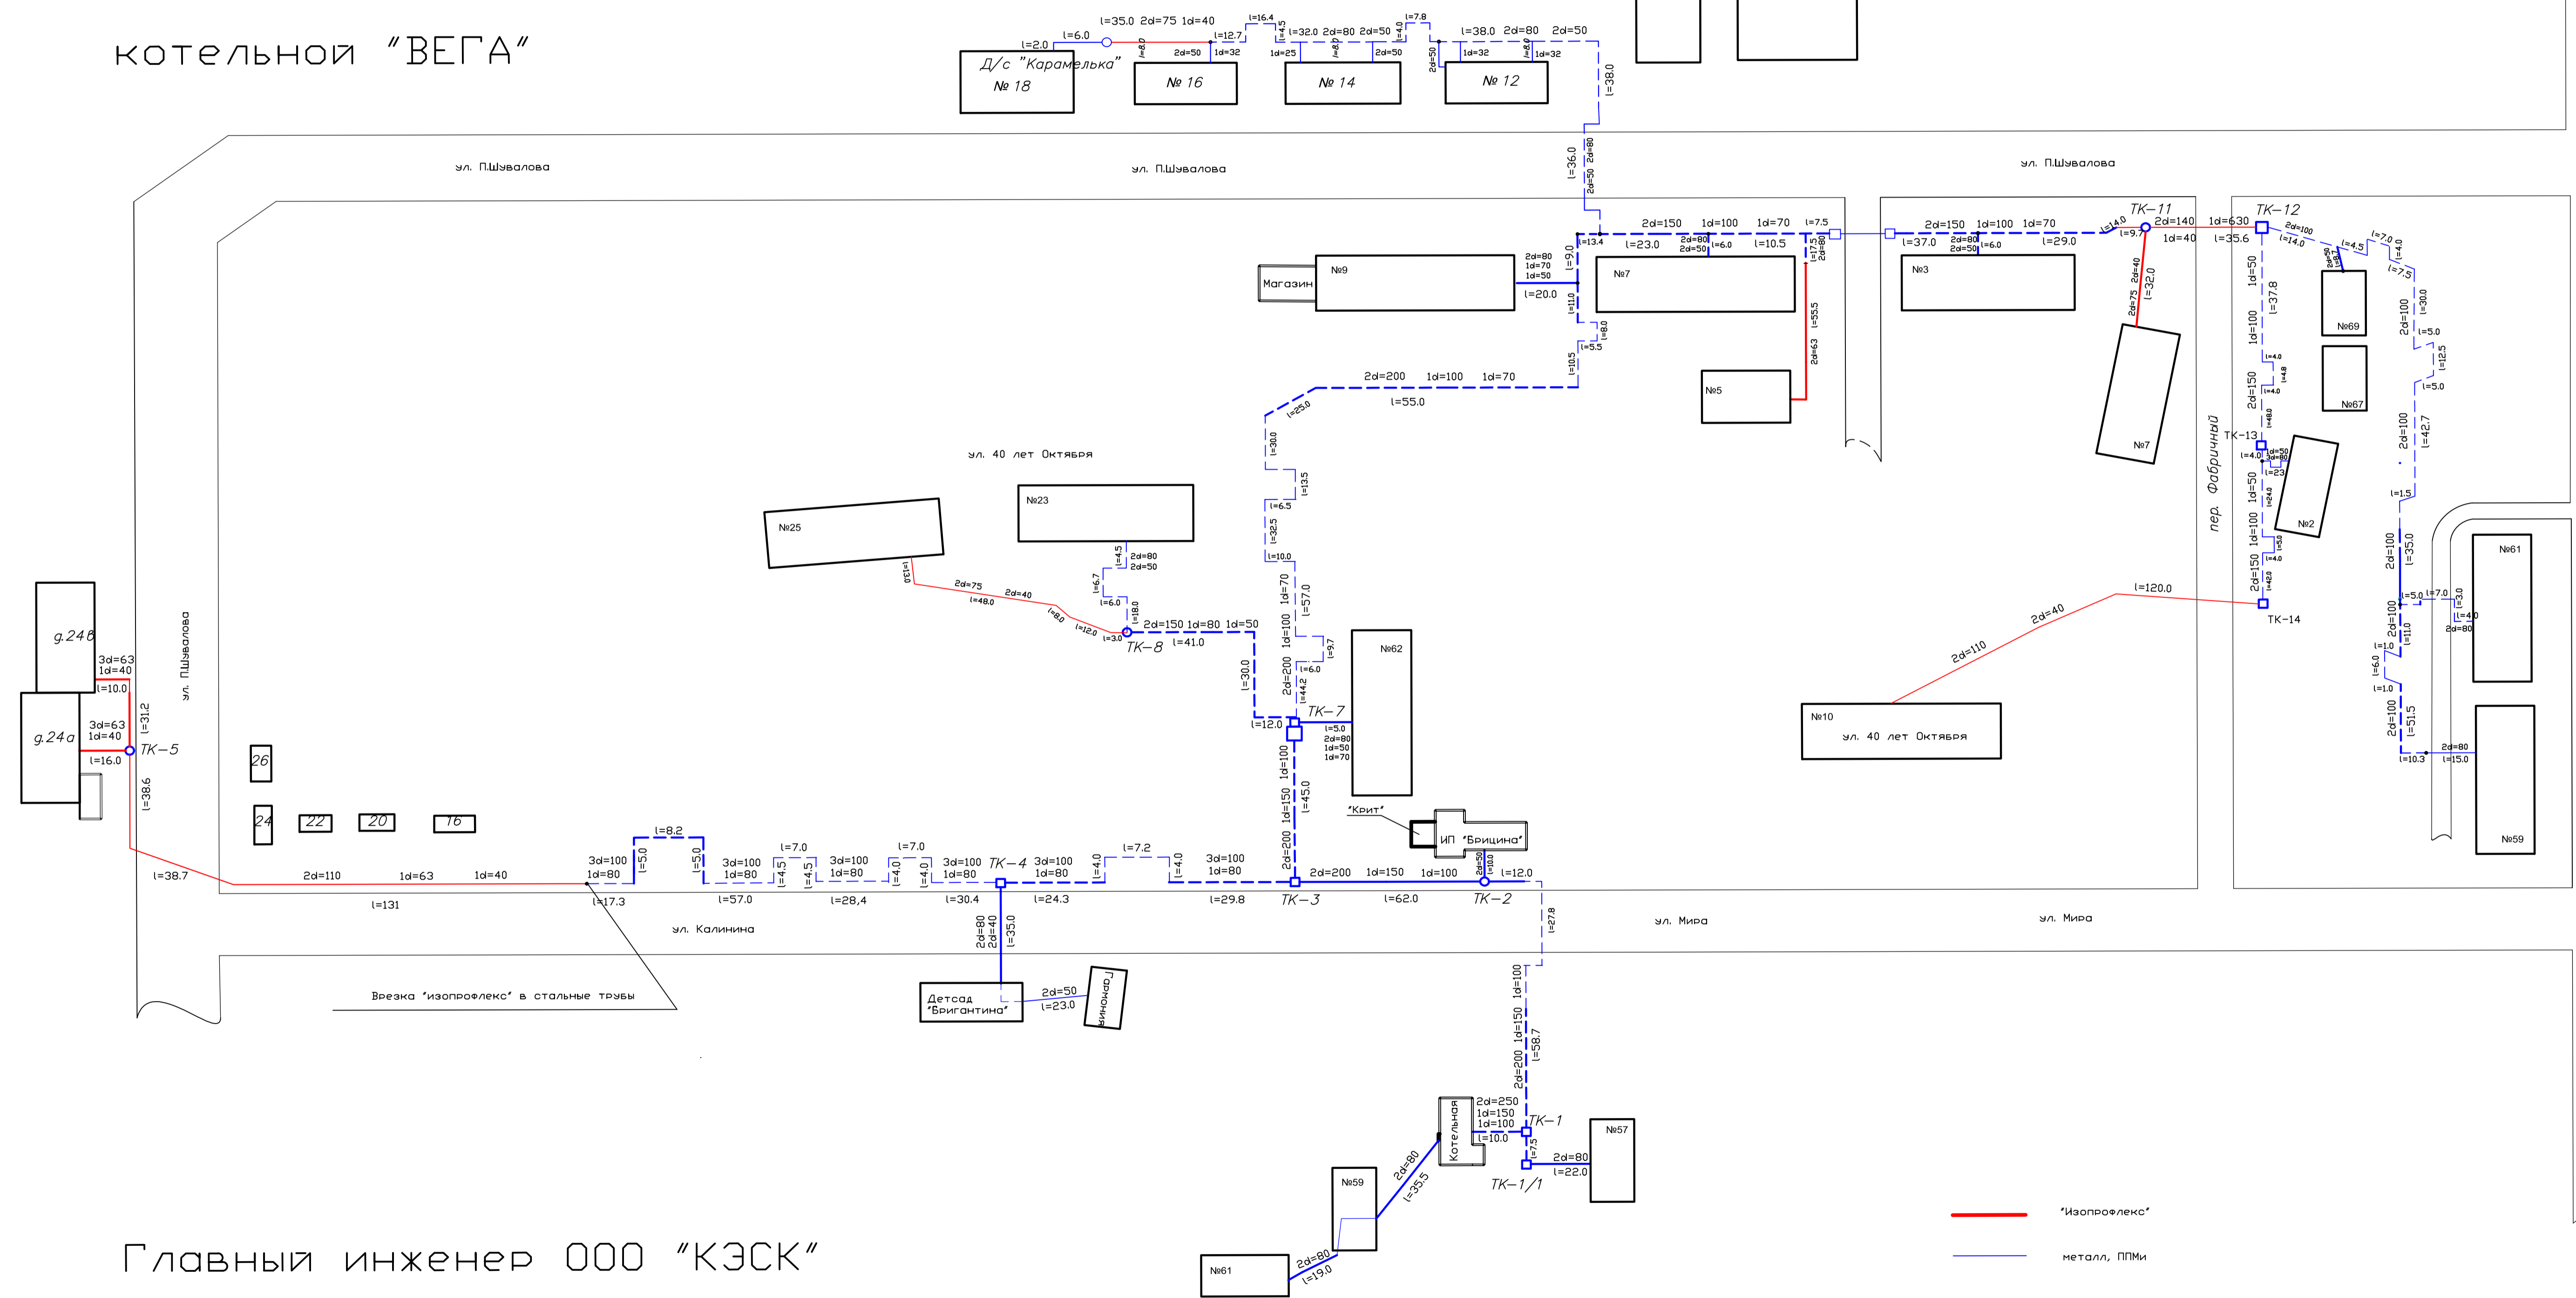


Главный инженер ООО "КЭСК"  
Сумин В.В.

Уни. № разработки и даты, инв. № докум. и дата  
Старый № Перейти примен.

Котельная "	
Изм. № докум. Подп. Дата	Лист
Разработчик: Ровянский В.В.	Схема теплоснабжения
Проб. / Л. контр.	Лист
Н.контр. / Утв.	
Потапенко М.В.	

# Схема теплоснабжения котельной п. Институт

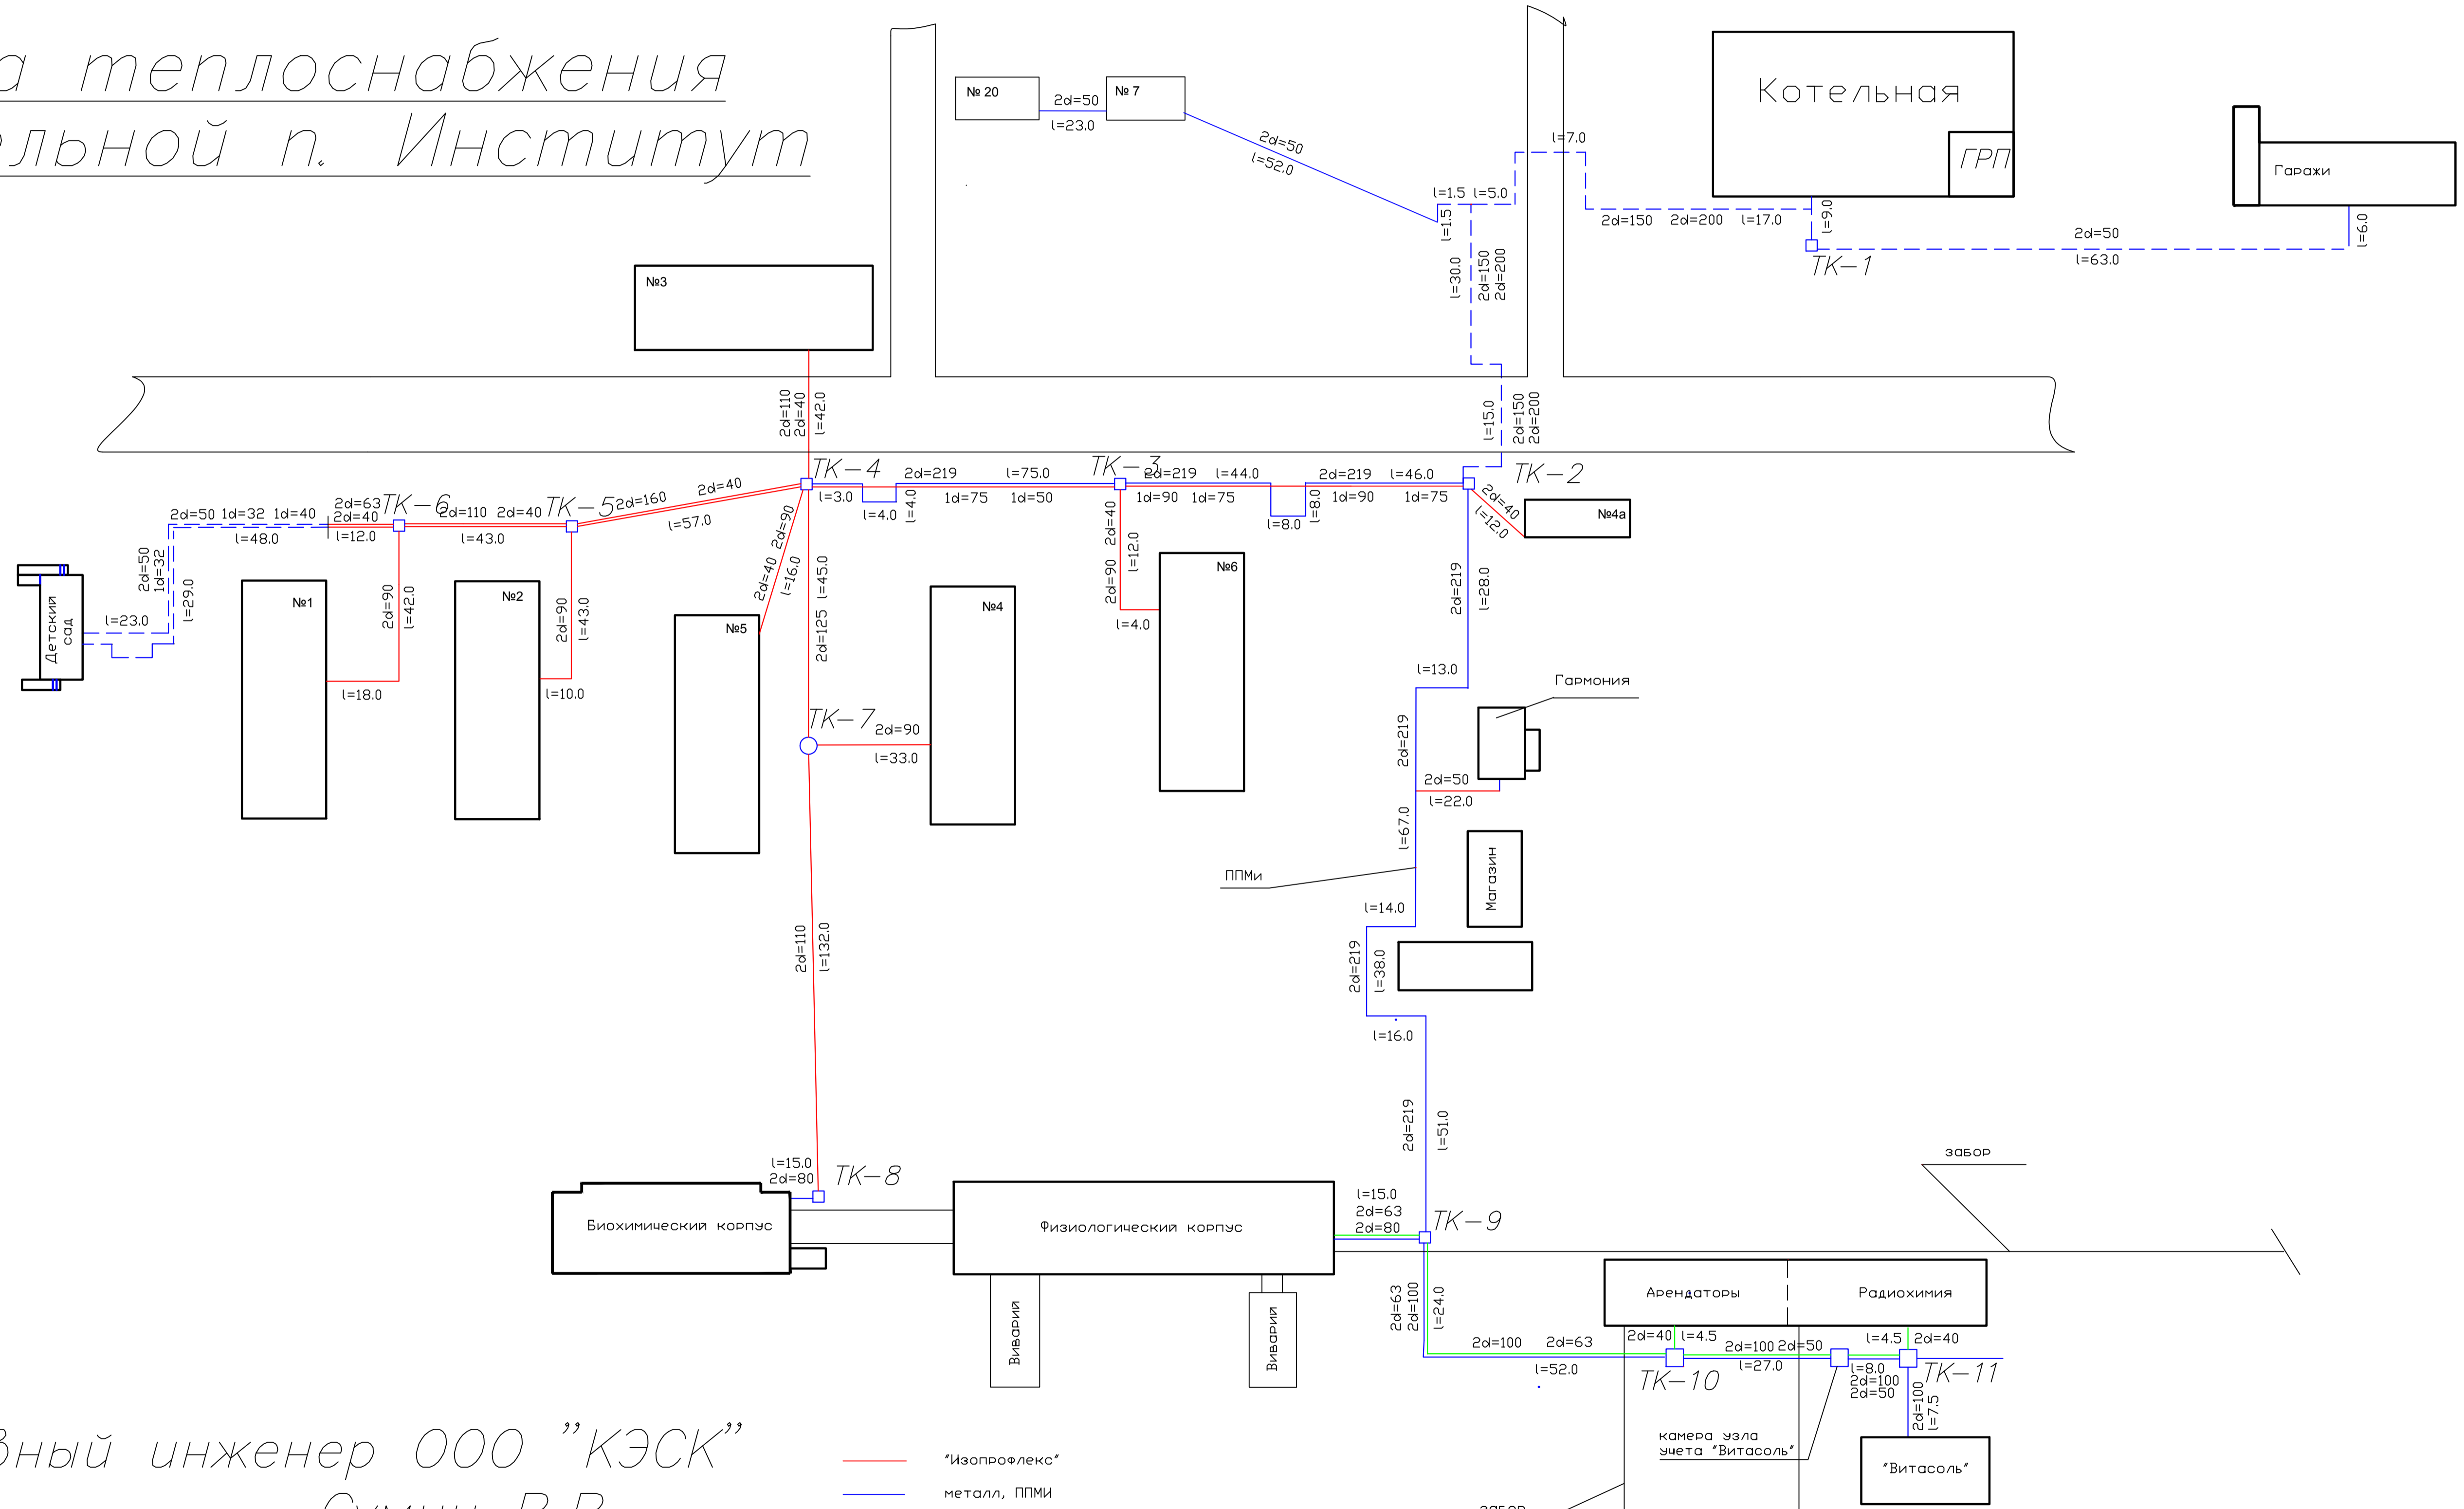

Главный инженер ООО "КЭСК"  
Сумин В.В.

- "Изопрофлекс"
- металл, ППМИ
- полипропилен

Котельная п. Институт		Лит. Масса	Масштаб
Изм. Лист № докум. Подп. Дата			
Разработчик: Сумин В.В.			
Пров.:			
Л. контр.:			
Н. контр.:			
Утв. Потопченко М.В.			
Схема теплоотрассы		Лист	Листов
ООО "КЭСК"		Копировал	Формат

Инв. № подл. и дата изм. № доп. и дата инв. № доп. и дата


Справ. №

Перв. примен.

Перв. примен.  
Справ. №  
Инв. № подл. и дата  
Инв. № подл. и дата  
Инв. № подл. и дата

г. Боровск, ул. Коммунистическая, д.63, стр.10

СХЕМА  
теплоснабжен  
котельной "Коммунист

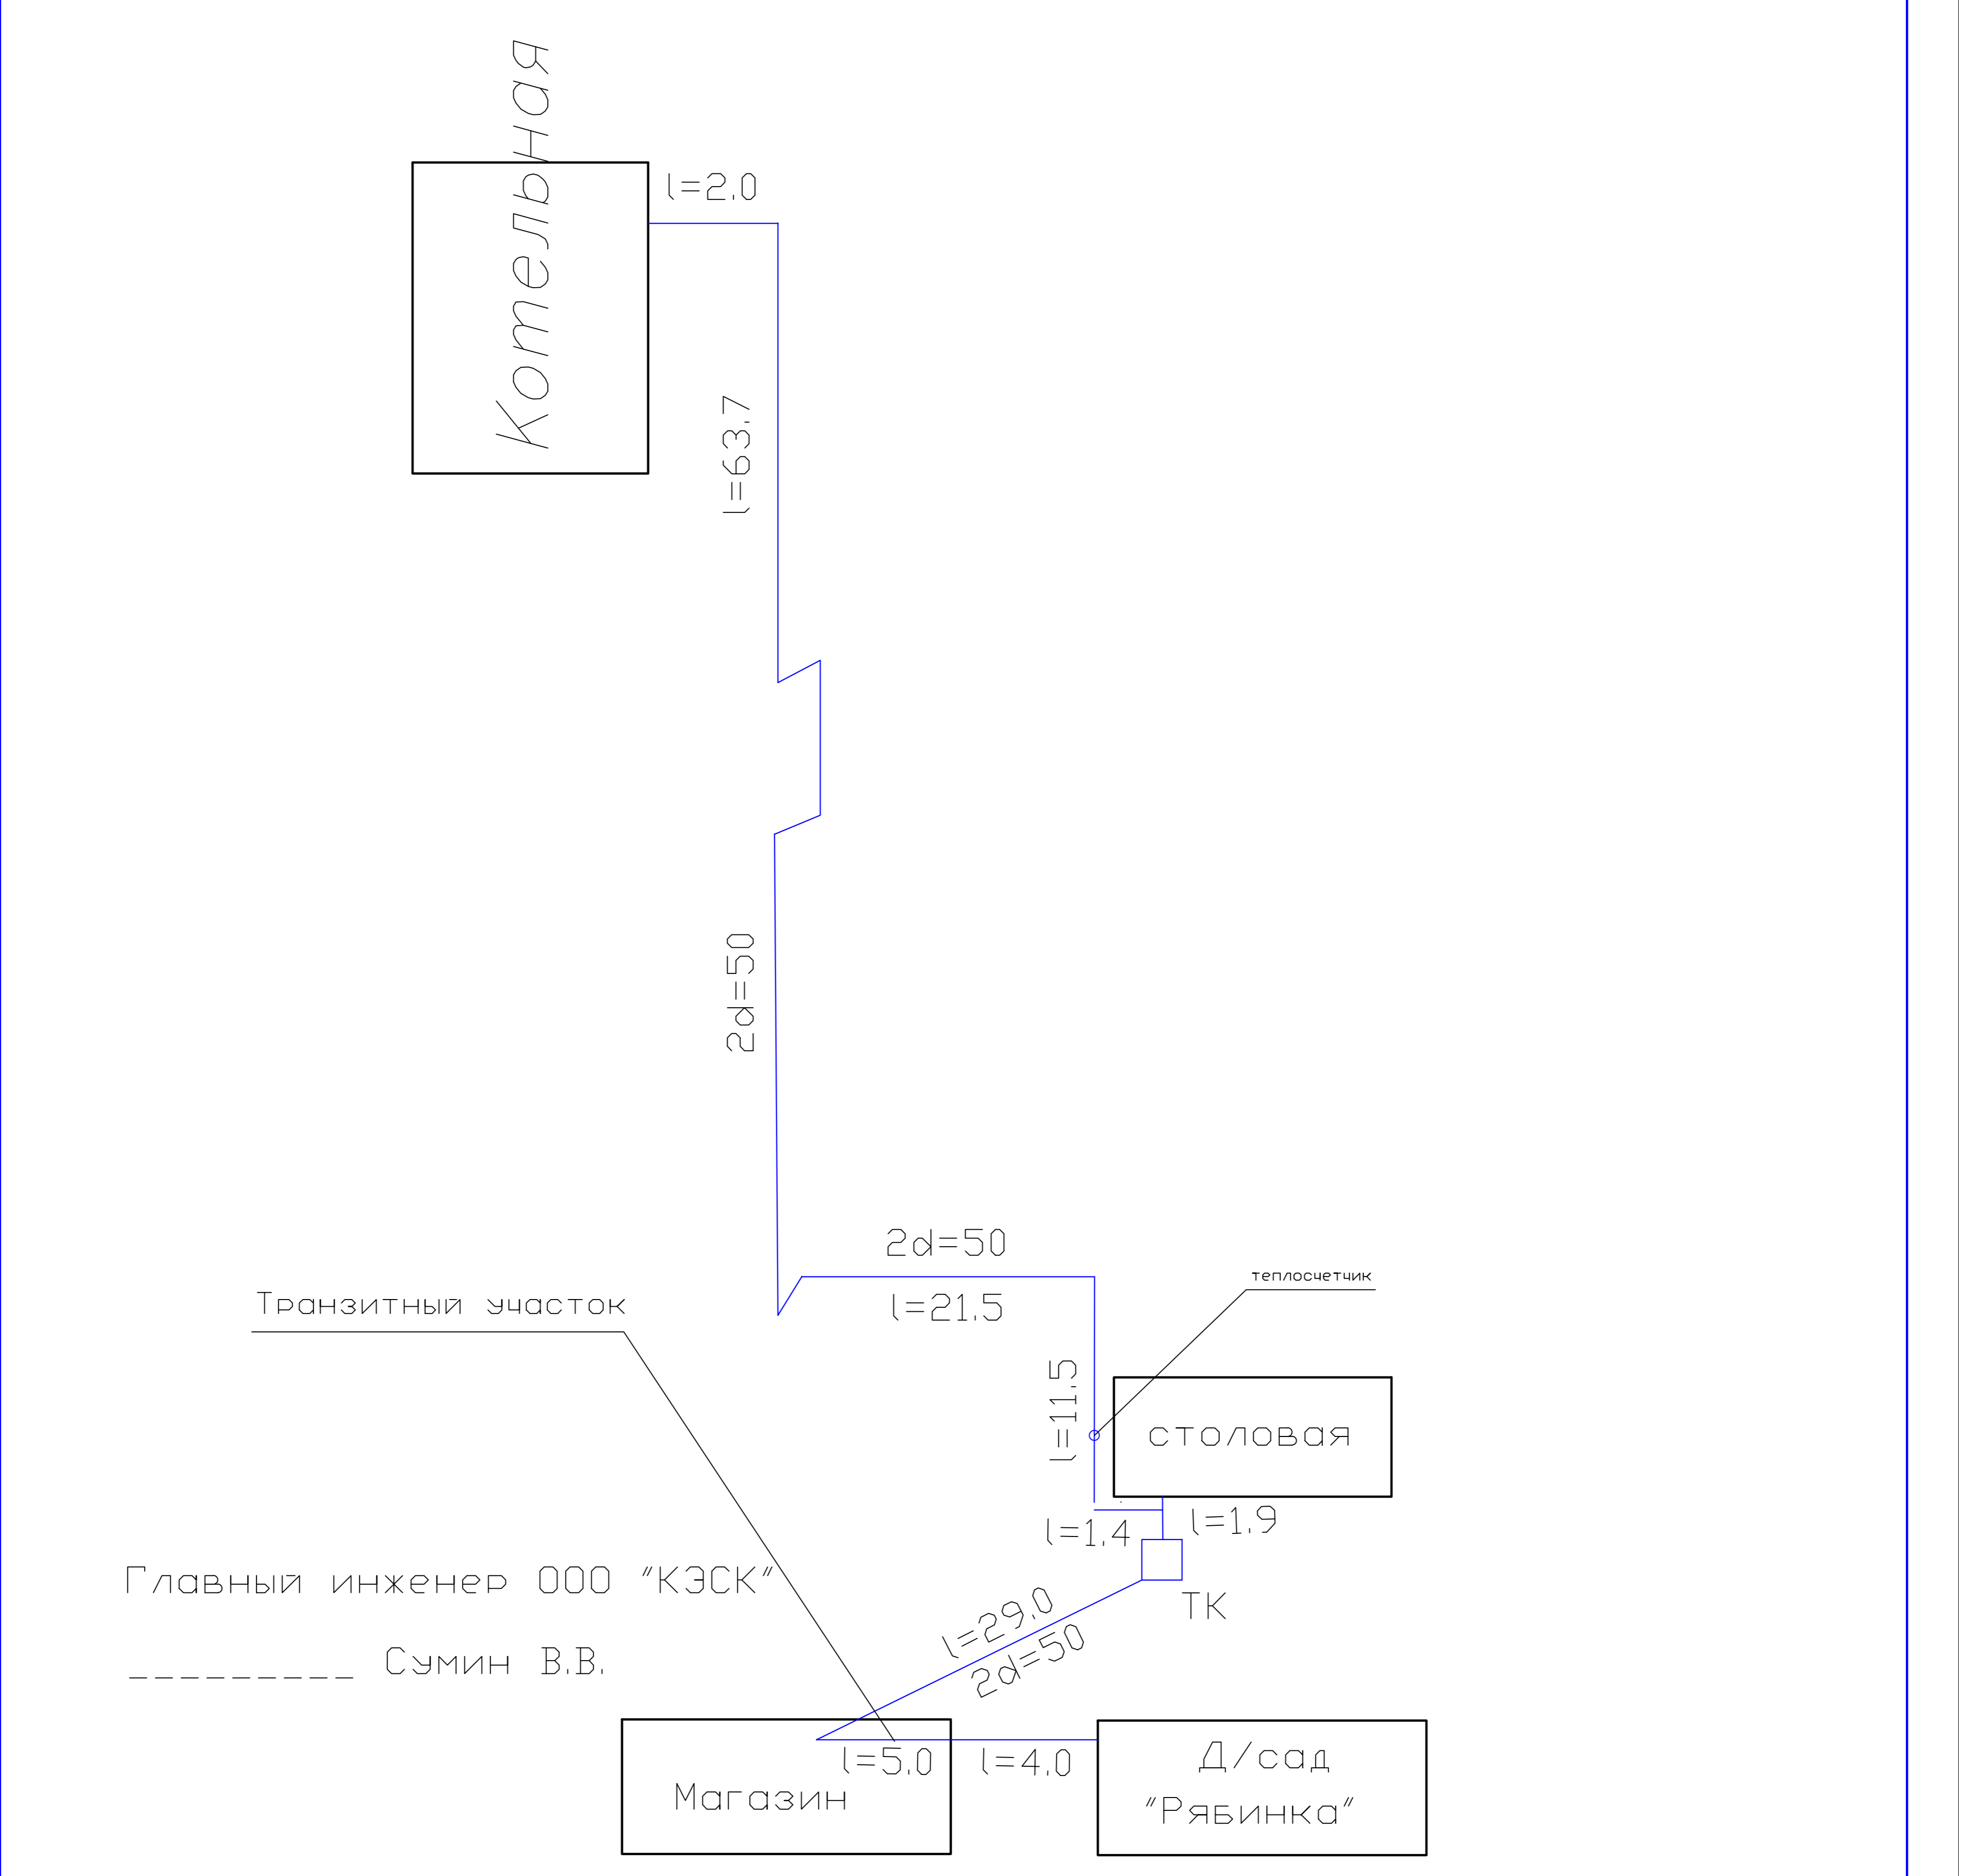

Котельная "Коммунистическая"				Лит.	Масса	Масштаб
Изм.	Лист № докум.	Подп.	Дата			
Разраб.	Травянкин В.В.	31.07.07				
Пров.		31.07.07				
Т. контр.				Лист	Листов	
Н. контр.				ООО "КЭСК"		
Утв.	Потапенко М.В.					


Копировал

Формат А4

Схема теплотрассы

г. Боровск, ул. Некрасова, стр.1

# Схема теплоснабжения котельной "Некрасова"

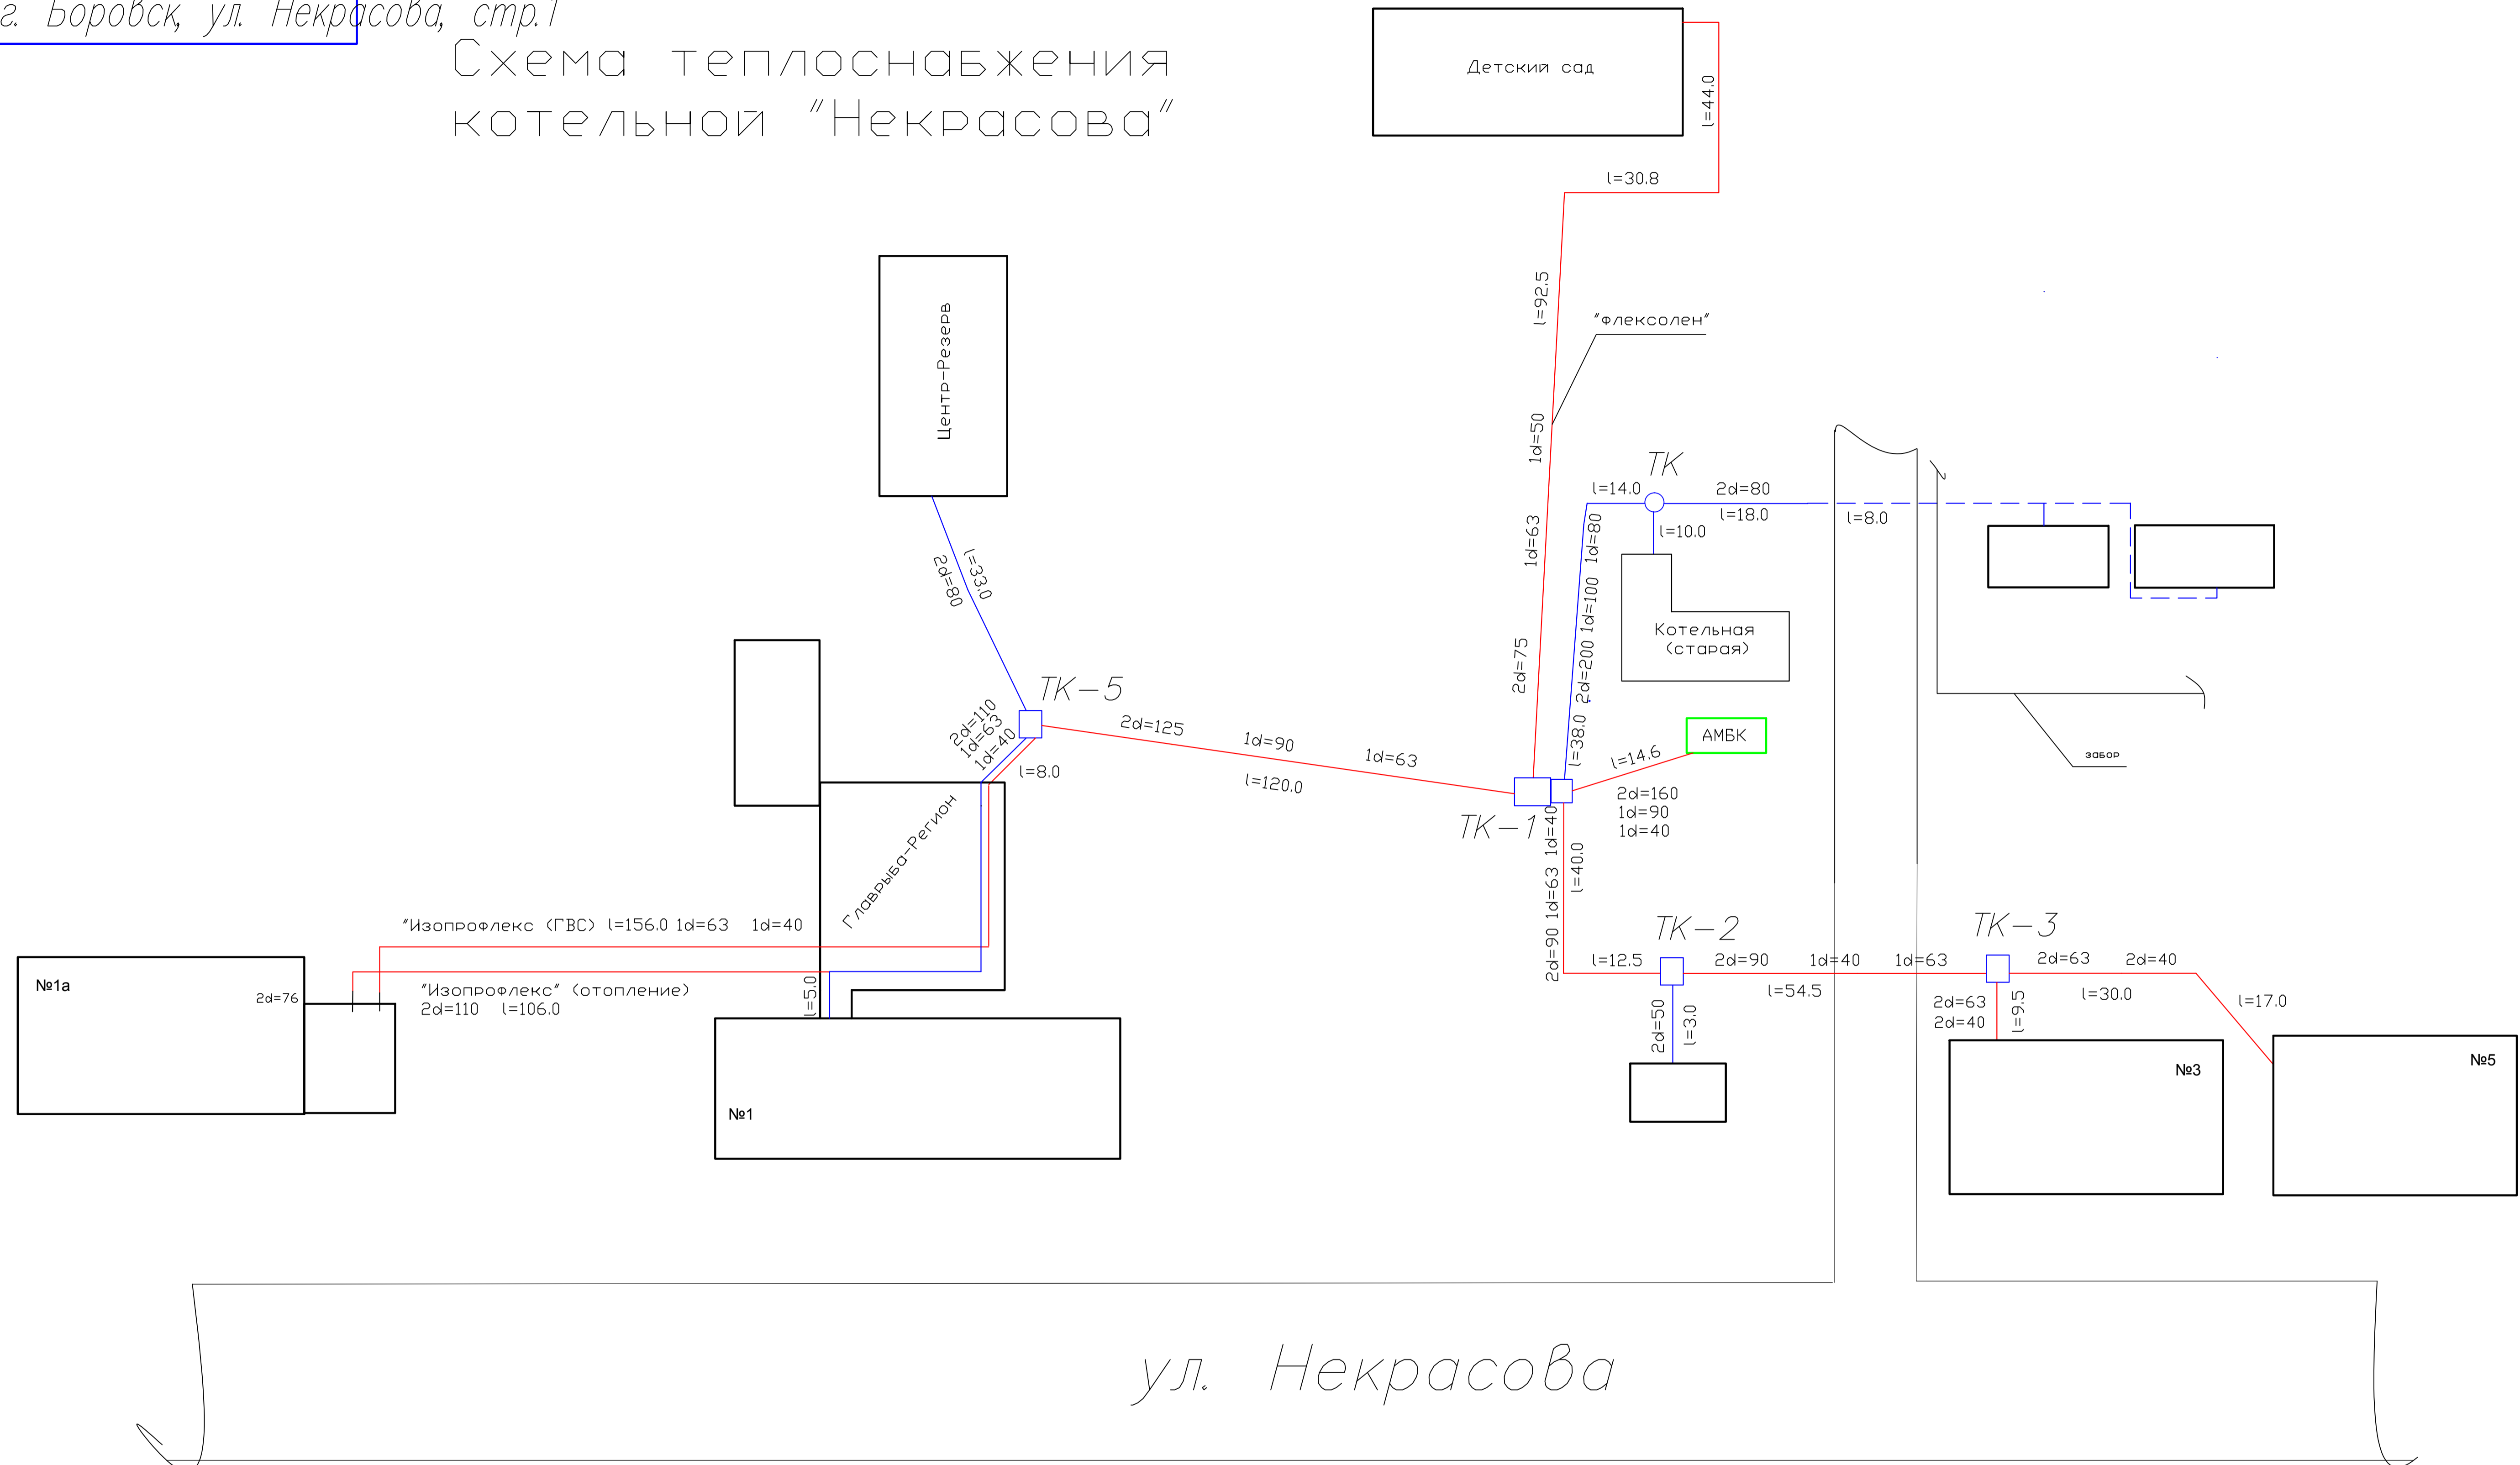

ул. Некрасова

Главный инженер ООО "КЭСК"  
 \_\_\_\_\_ Сумин В.В.

— "Изопрофлекс", "Флексолен"  
 — металл

Котельная "ул. Некрасова"			
Схема		Лит. Масса Масштаб	
теплотрассы			
Изм.	Лист № докум.	Подп.	Дата
Разраб.	Сумин В.В.		
Пров.			
Т. контр.			
Н. контр.			
Утв.	Потапенко М.В.		
Лист		Листов	
		000 "КЭСК"	

Копировал \_\_\_\_\_  
 Формат А2

Инв. № подл. и дата изм. инв. № подл. и дата изм. № докум. и дата изм. Справ. № Перв. примен.

Перв. примен.



Справ. №

Инв. № подл. и дата  
взам. инв. № дублиг. и дата

Инв. № подл. и дата  
взам. инв. № дублиг. и дата

г. Боровск, ул. Большая, схем. 2

теплоснабжения  
котельной "Рябушки"

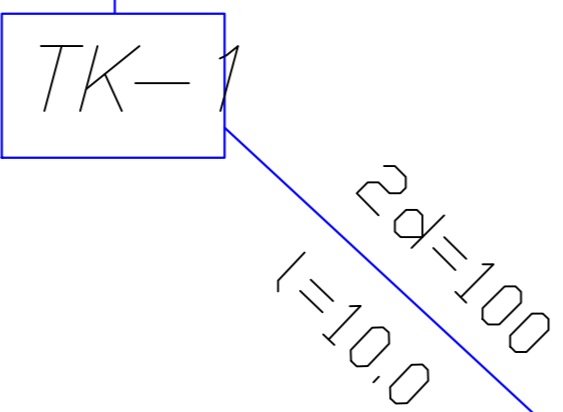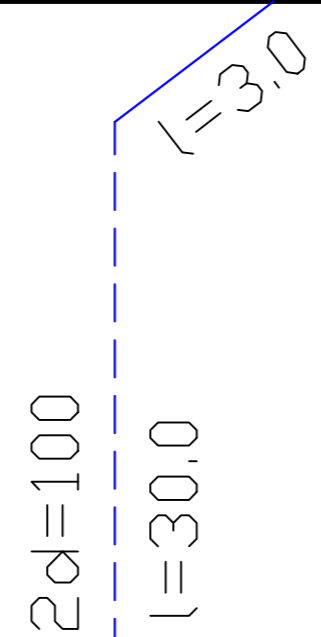

Главный инженер ООО "КЭСК"  
----- Сумин В.В.

Котельная "Рябушки"

Изм.	Лист № докум.	Подп.	Дата
Разраб.	Травянкин В.В.		
Пров.			
Т. контр.			
Н. контр.			
Утв.	Потапенко М.В.		

СХЕМА ТЕПЛОТРАССЫ

Лит.	Масса	Масштаб
Лист	Листов	

ООО "КЭСК"




Перв. примен.

Справ. №

№ подл. и дата, инв. №, № дубл. и дата

г. Боровск, ул. 1 Мая

# СХЕМА теплоснабжения котельной "ФОК"

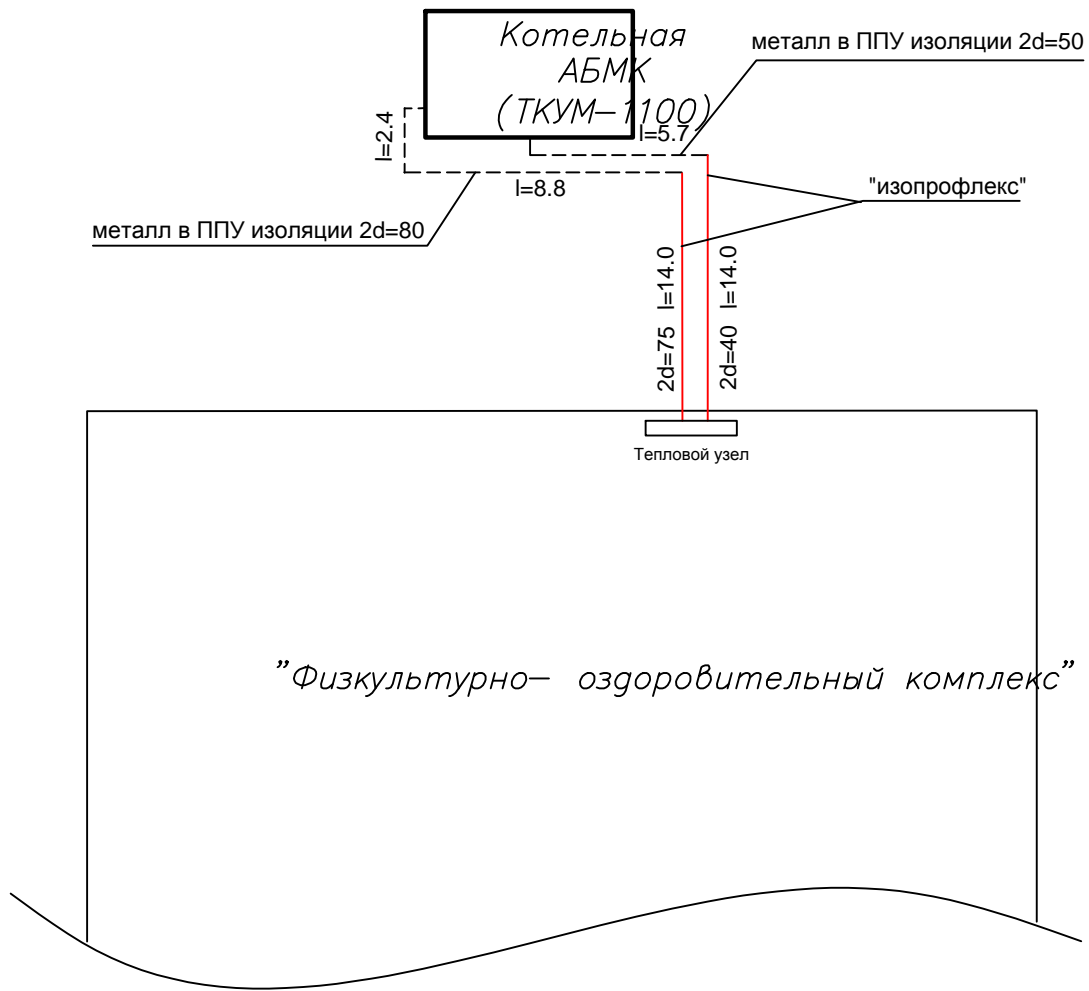

Главный инженер ООО "КЭС"  
Сумин В.В.

## Котельная "ФОК"

Изм.	Лист № докум.	Подп.	Дата
Разраб.	Травянкин В.В.		
Пров.			
Т. контр.			


### СХЕМА ТЕПЛОТРАССЫ

Лит.	Масса	Масштаб
Лист	Листов	

Перв. примен.  
Справ. №  
Инв. № подл. и дата  
Изм. № инв. № дубликат и дата  
Изм. № подл. и дата  
Изм. № инв. № дубликат и дата

г. Боровск, ул. Циолковского, стр.1

СХЕМА  
теплоснабжения  
котельной "Циолковского"

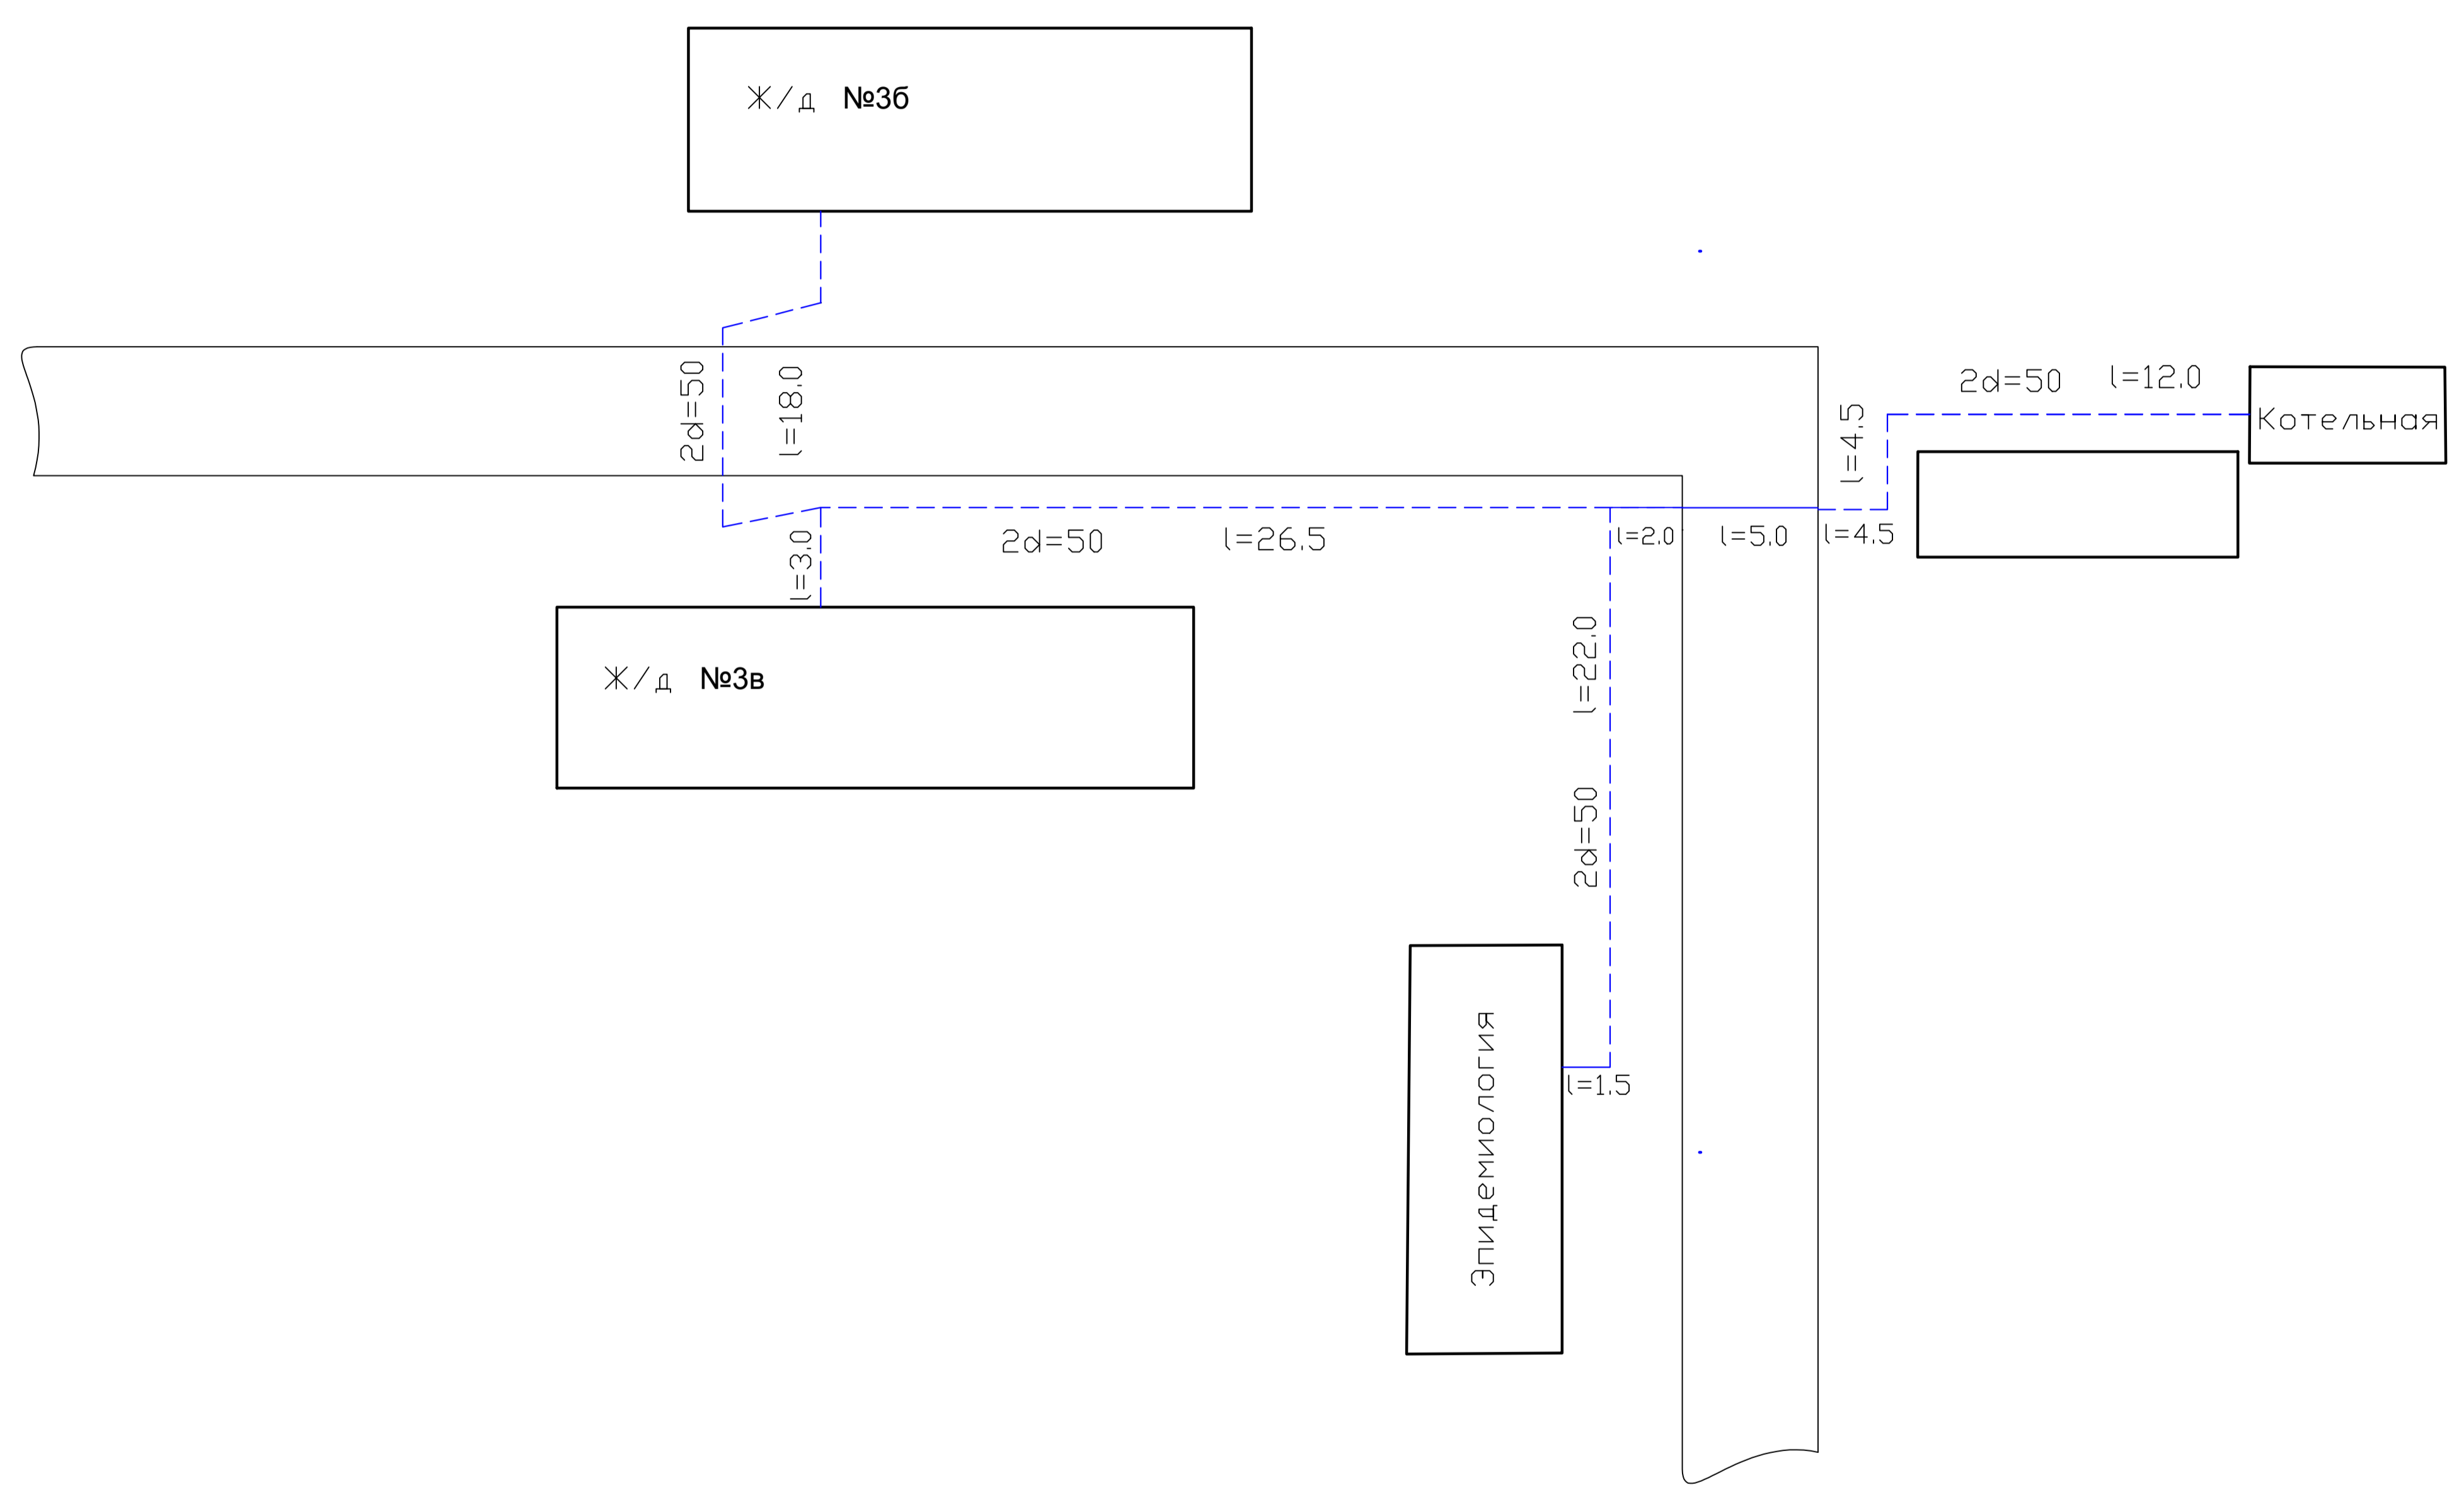

Главный инженер ООО "КЭСК"  
----- Сумин В.В.

Котельная "Циолковского"			
Изм. Лист	№ докум.	Подп.	Дата
Разраб.	Травянкин В.В.		
Пров.			
Т. контр.			
Н. контр.			
Утв.	Потапенко М.В.		
Схема теплотрассы		Лит.	Масса Масштаб
		Лист	Листов
		ООО "КЭСК"	


Копировал

Формат А3

Инв. № подл. и дата  
 Инв. № докум. и дата  
 Инв. № и дата  
 Справ. №  
 Перв. примен.

г. Боровск, ул. 1 Мая, стр.5

СХЕМА  
 теплоснабжения  
 котельной ГБУЗ КО "ЦРБ"

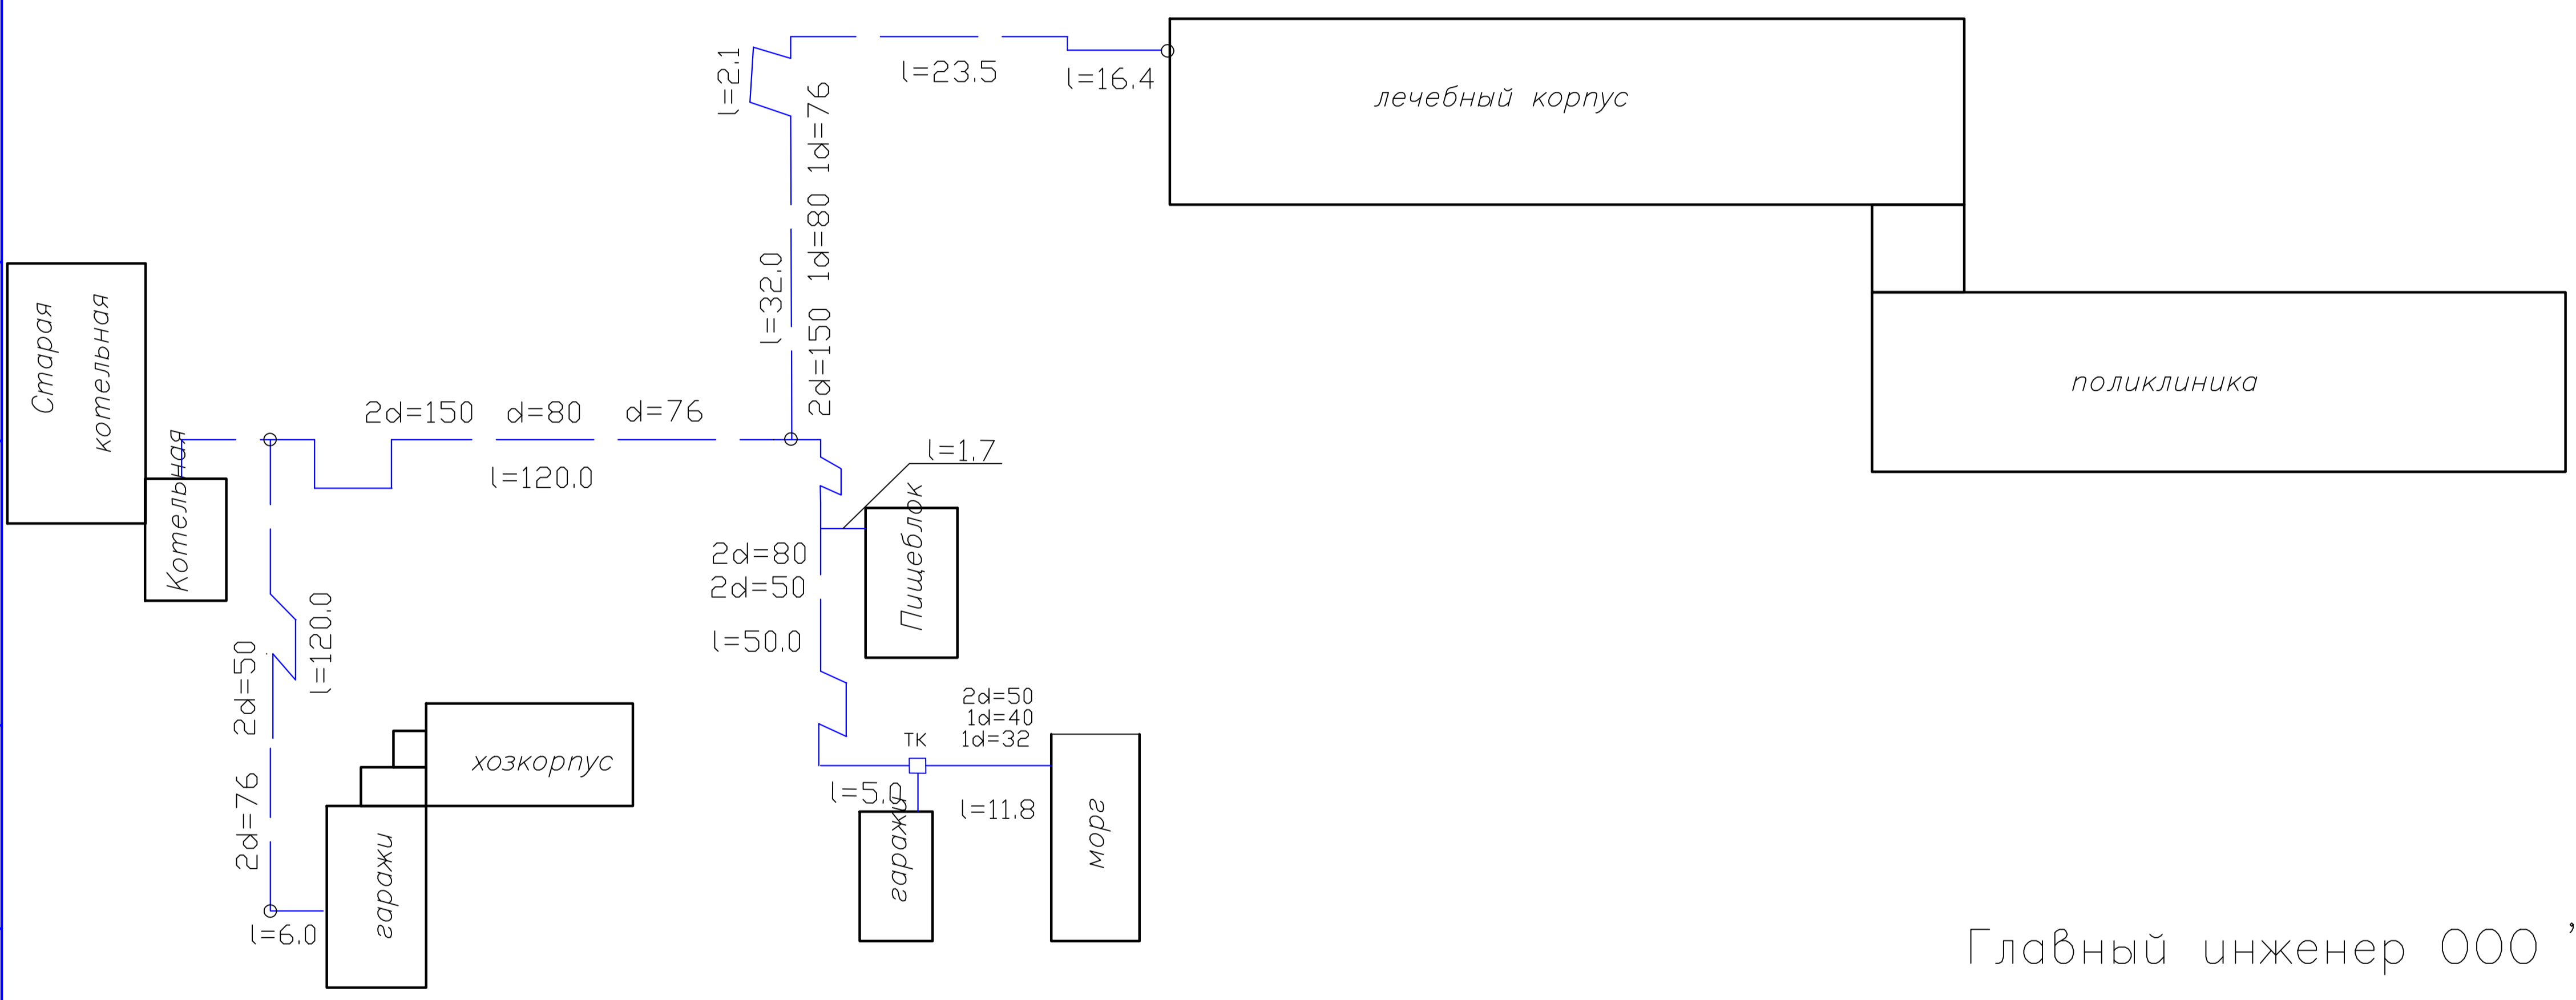

Главный инженер ООО "КЭСК"  
 \_\_\_\_\_  
 Сумин В.В.


				Котельная "ЦРБ"			
				Лит.		Масштаб	
Изм.	Лист	№ докум.	Подп.	Схема теплотрассы			
Разраб.	Травянкин В.В.						
Пров.							
Т. контр.				Лист		Листов	
Н. контр.				ООО "КЭСК"			
Утв. Потапенко М.В.							

Копировал

Формат



# СХЕМА теплоснабжения котельной "Школа №1"

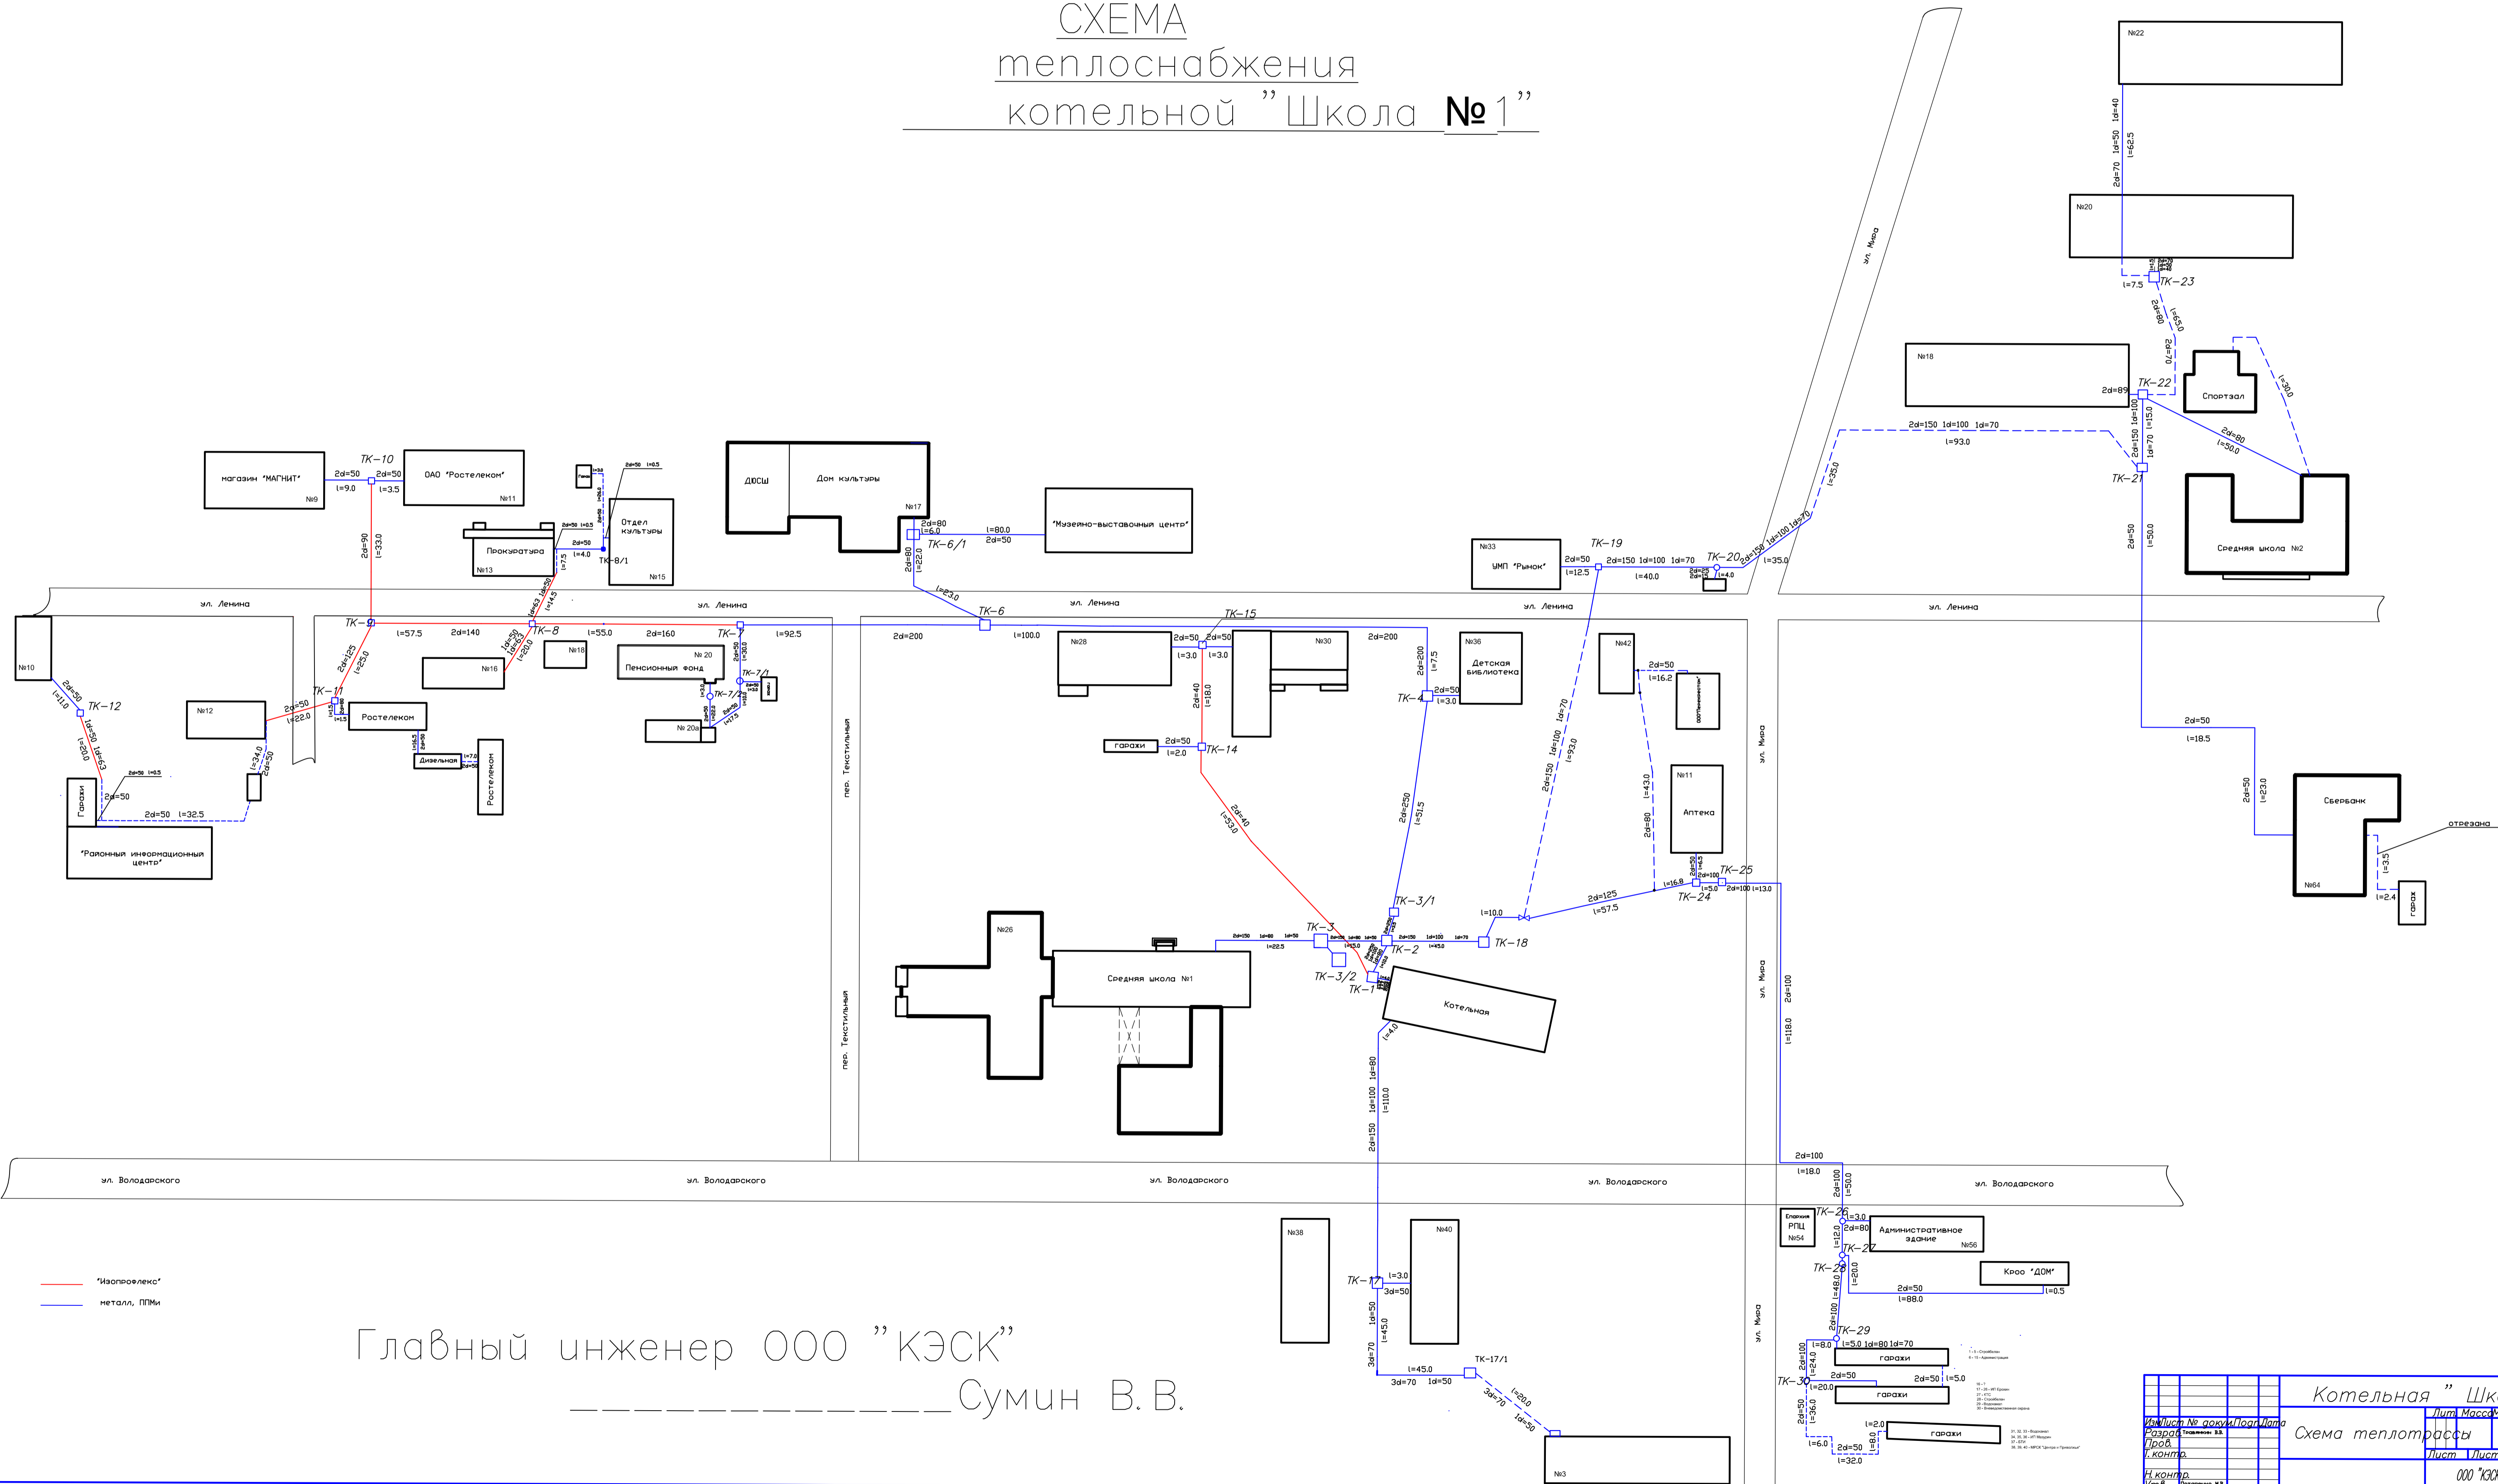

Главный инженер ООО "КЭСК"  
Сумин В.В.

И.И.И.	И.И.И.	И.И.И.	И.И.И.	И.И.И.
И.И.И.	И.И.И.	И.И.И.	И.И.И.	И.И.И.
И.И.И.	И.И.И.	И.И.И.	И.И.И.	И.И.И.
И.И.И.	И.И.И.	И.И.И.	И.И.И.	И.И.И.


Котельная "Школа №1"  
 Схема теплотрассы  
 Лист 1 из 1  
 Формат А3

# СХЕМА ТЕПЛОСНАБЖЕНИЯ котельной "Школа"

Инв. № подл. и дата вв. в эксплуатацию. Инв. № дублир. и дата

Справ. №

Перв. примен.

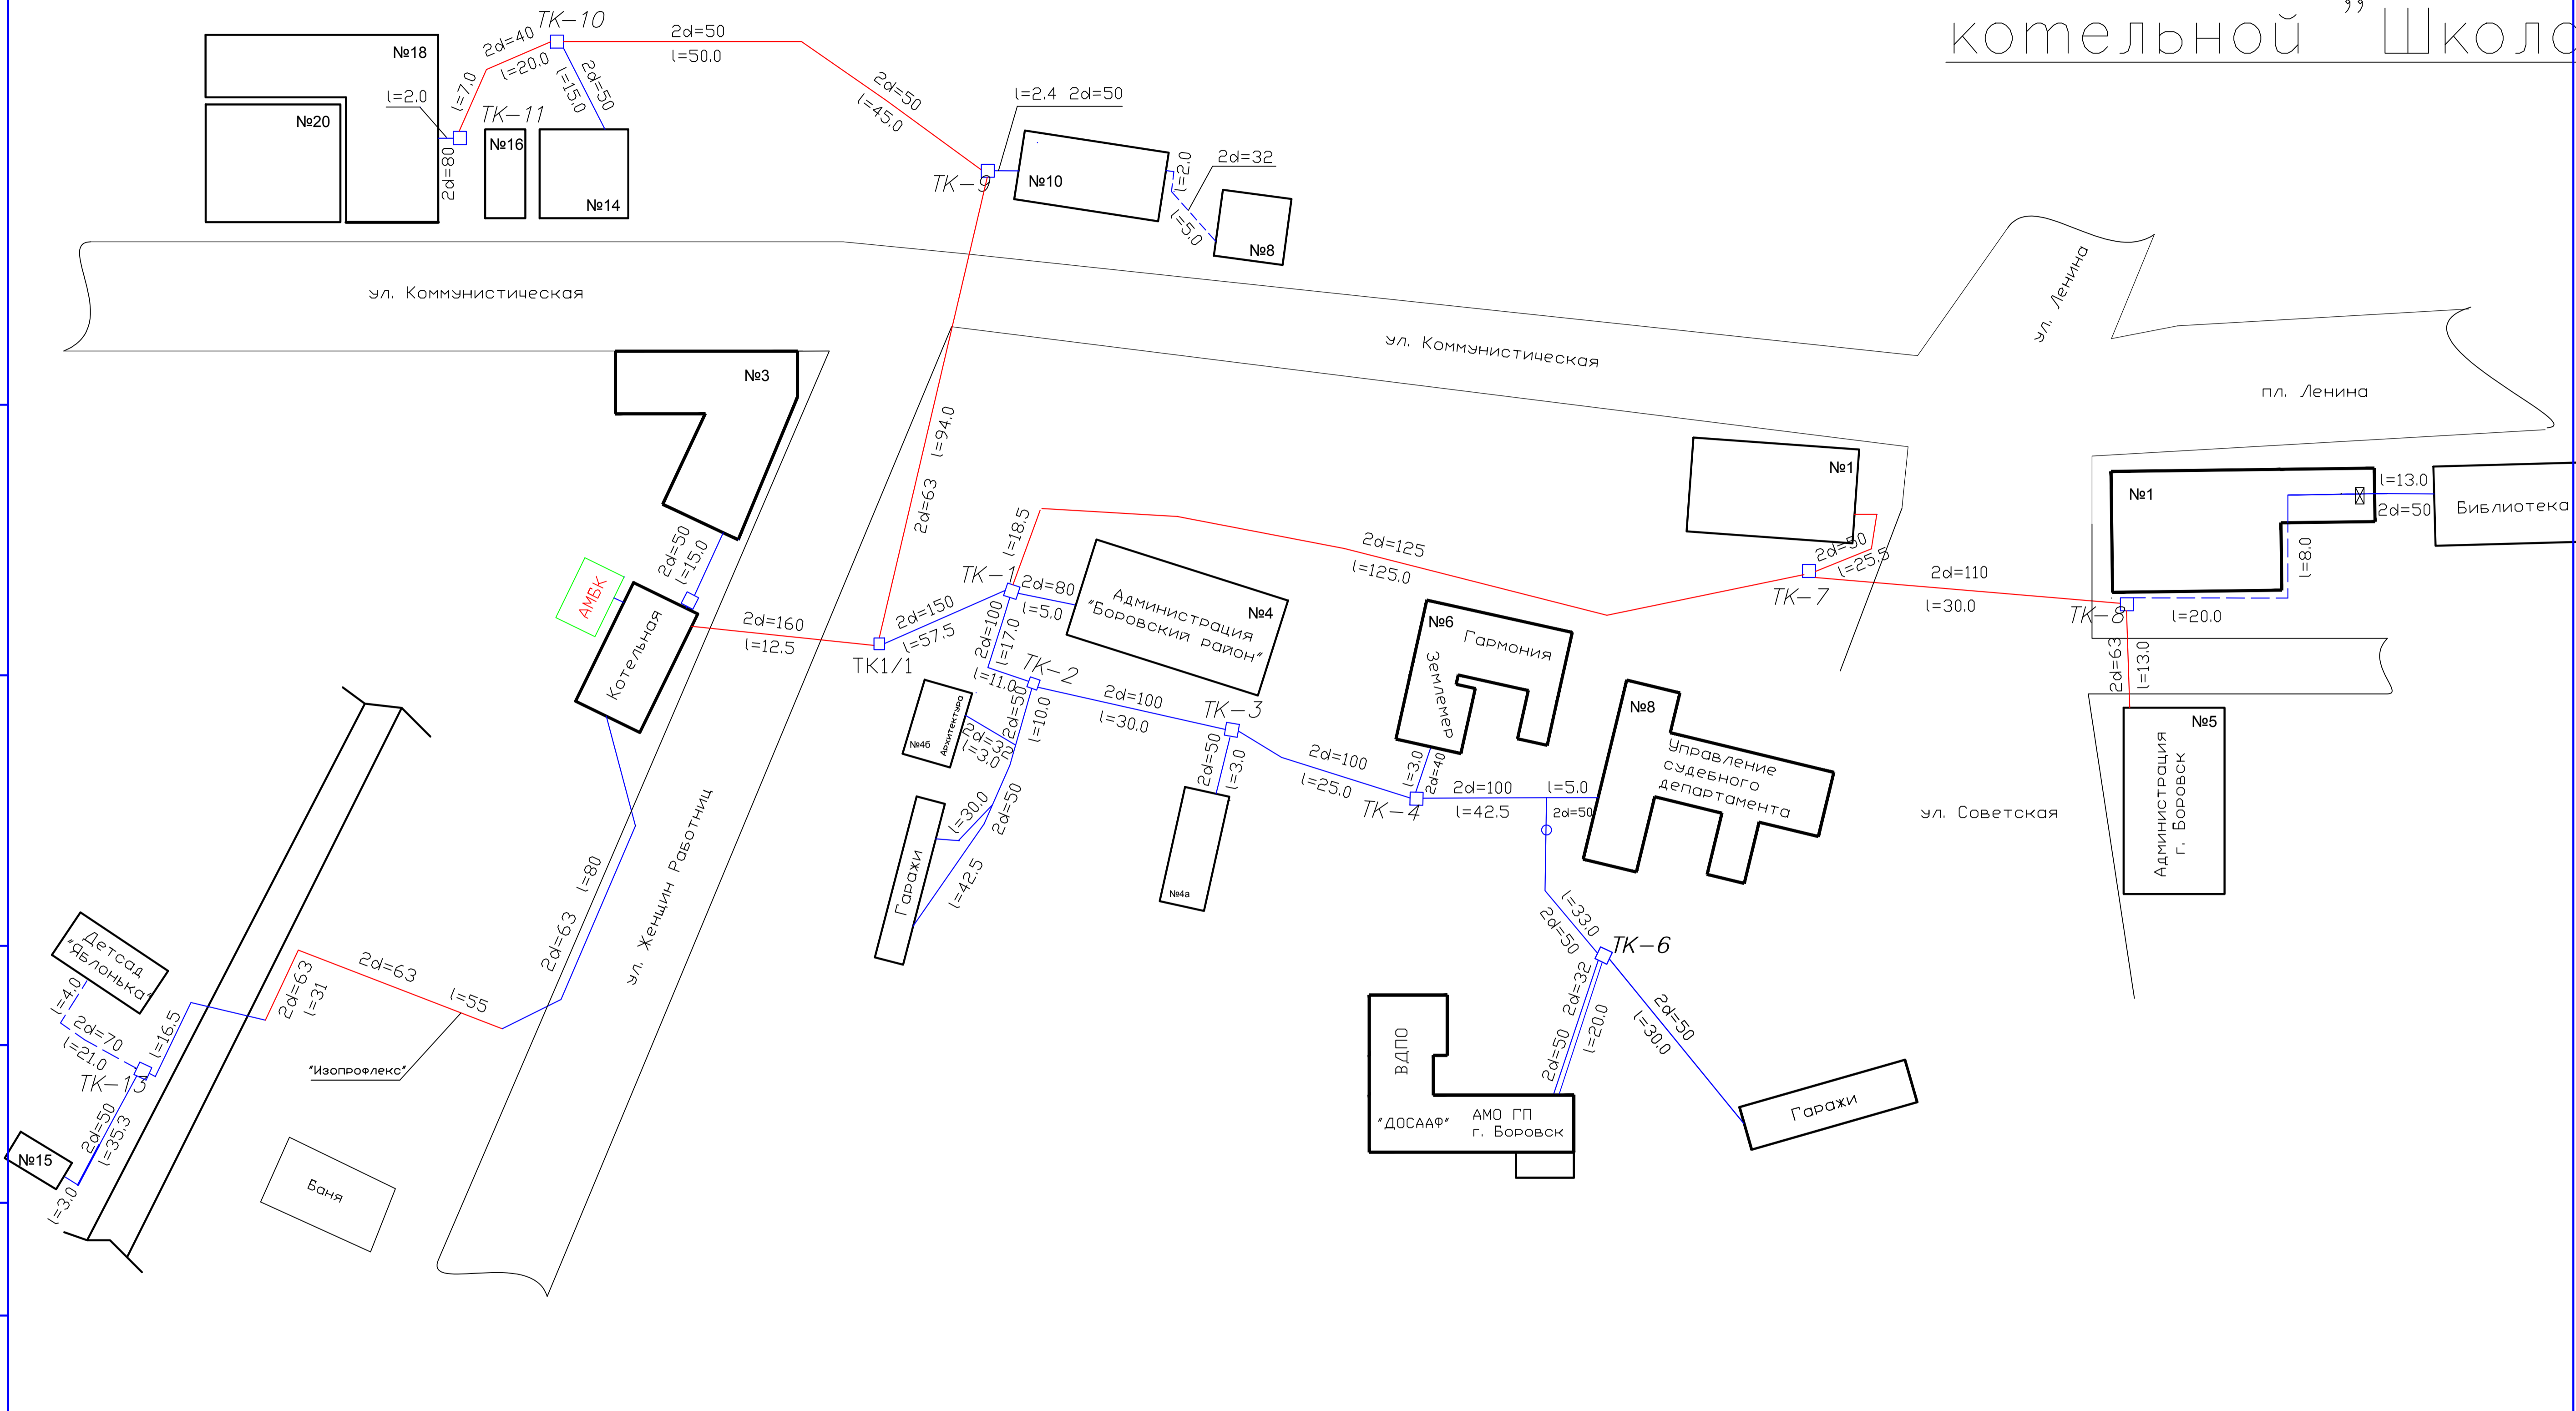

— "Изопрофлекс"  
— металл, ППМи

Главный инженер ООО "КЭСК" Сумин В.В.

Котельная "Школа"		Лит. Масса Масштаб	
Теплотрасса		Лист Листов	
ООО "КЭСК"		Формат А2	

Копировал

Формат А2

Изм.	Лист № докум.	Подг.	Дата
Разраб.	Травянский В.В.		
Проб.			
Т. контр.			
Н. контр.			
Утв.	Потапенко М.В.		